

LEGENDA



Vodojem



Transformátor



Rozhl'adňa



Ochranné pásmo elektrického vedenia



Názov stavby:	ROZHL'ADŇA V OBCI PRIEKOPA		
Miesto stavby:	Priekopa, okres Sobrance	Parcela:	458 / 2
Investor:	Obec Priekopa	BOSKOV s.r.o. Myslina 15, Humenné email: boskov.marianna@gmail.com	
Zodpovedný projektant:	Ing.arch. Marianna BOŠKOVÁ		
Stupeň:	Projekt pre stavebné povolenie	Zák. číslo:	32_2019
Diel:	Architektonické riešenie (ASR); Statika	Dátum vyhotovenia:	09.2019
Vypracoval:	Ing. V. BOŠKO	Mierka:	1:500
Názov výkresu:	SITUÁCIA		Číslo výkresu: 01

vodojem

1802/3

439/3

1802/9

#A802/2

32.00

ROZHL'ADŇA

12.50

||
458/2

Pod Paportným



vodojem

435/2

435/1

439/4

439/3

802/2

1802/6

obslužná komunikácia
← smer Priekopa


ROZHL

458/2

Pod



det. d1:

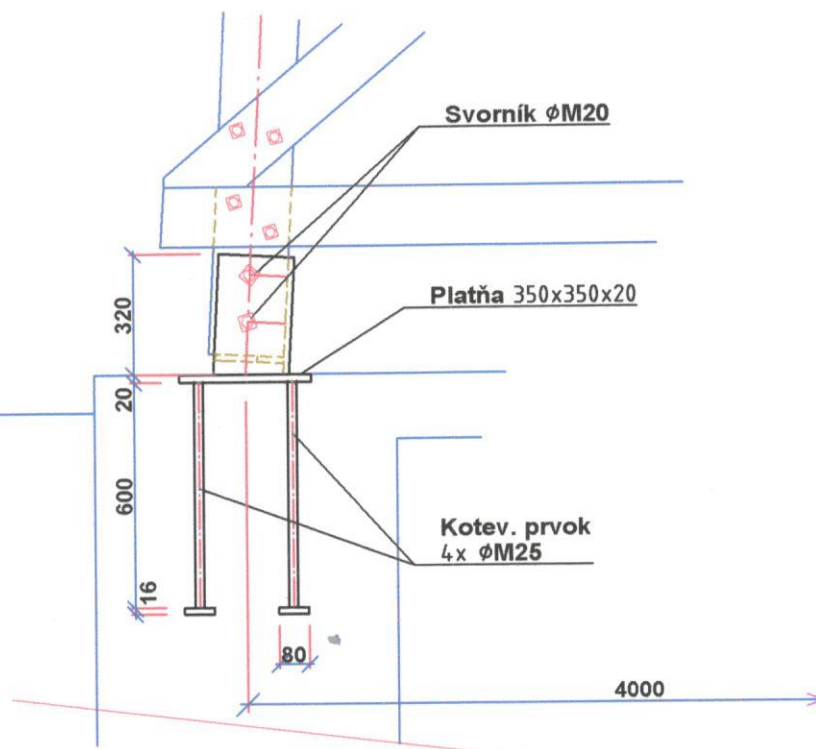

VÝKAZ VÝMER

- PLOCHA	... 23.0m ²
- VÝKOPY	... 22.0m ³ - pásy
	... 4.6m ³ - odhumusovanie
- BETÓN ZÁKLADOVEJ DOSKY (C25/30)	... 4.6m ³
- BETÓN ZÁKLADOVÝCH PÁSOV (C16/20)	... 17,92m ³
- ŠTRKOPIESKOVÝ PODSYP	... 5.0m ³ - pásy, doska
- SIEŤOVINA KARI (6,0x6,0-150x150)	... 165.0kg
- OCEĽOVÉ PLATNE 4ks	... 77.0kg
- KOTEVNÉ PRVKY Ø25 (4x4ks)	... 38.0kg


POZNÁMKA

Pri betonáži osadiť oceľové kotevné prvky pre stĺpy a uzemnenie bleskozvodu
Prizvať projektanta k prevzatiu základovej škáry




Názov stavby:	ROZHL'ADŇA V OBCI PRIEKOPA		
Miesto stavby:	Priekopa, okres Sobrance	Parcela:	458 / 2
Investor:	Obec Priekopa	BOSKOV s.r.o. Myslína 15, Humenné email: boskov.marianna@gmail.com	
Zodpovedný projektant:	Ing.arch. Marianna BOŠKOVÁ		
Stupeň:	Projekt pre stavebné povolenie	Zák. číslo:	32_2019
Diel:	Architektonické riešenie (ASR); Statika	Dátum vyhotovenia:	09.2019
Vypracoval:	Ing. V. BOŠKO	Mierka:	1:50
Názov výkresu:	ZÁKLADY		Číslo výkresu: 02

PÔDORYS
M 1:50

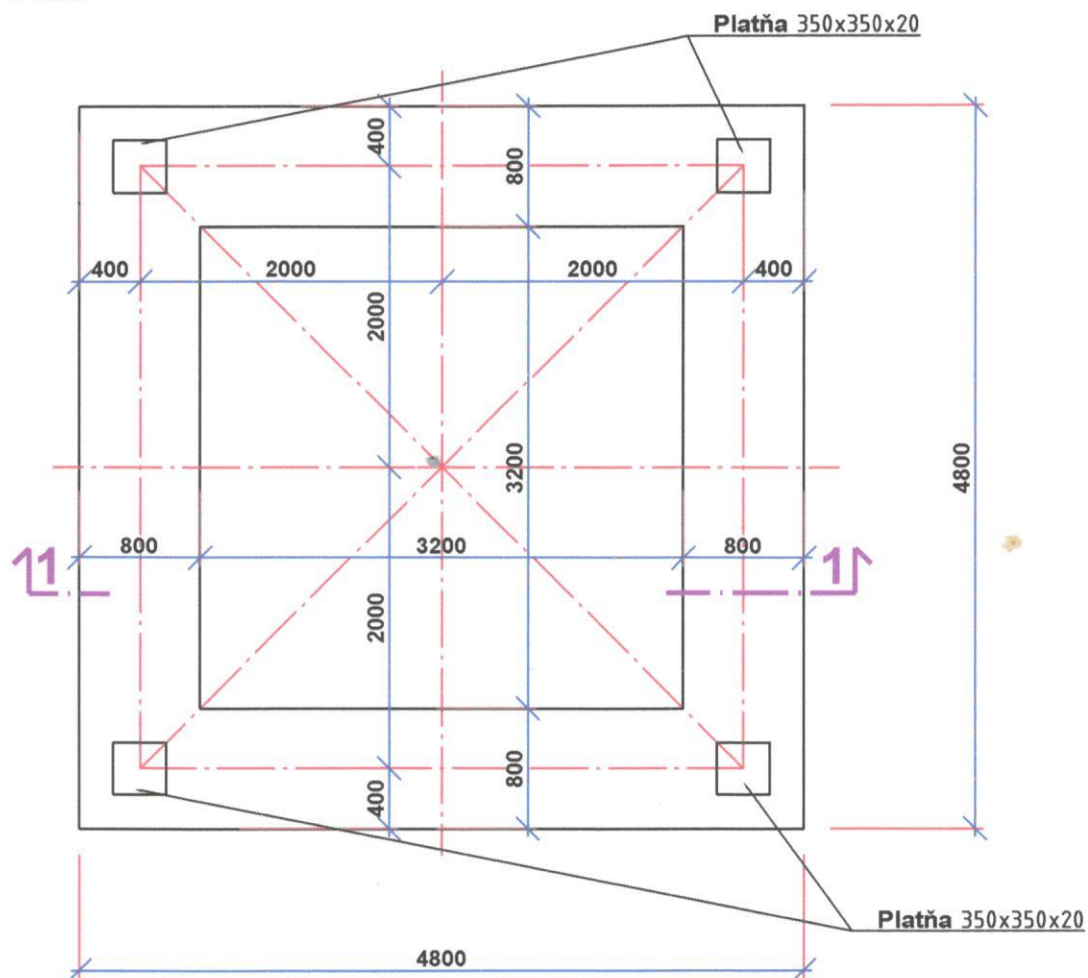

REZ 1-1:

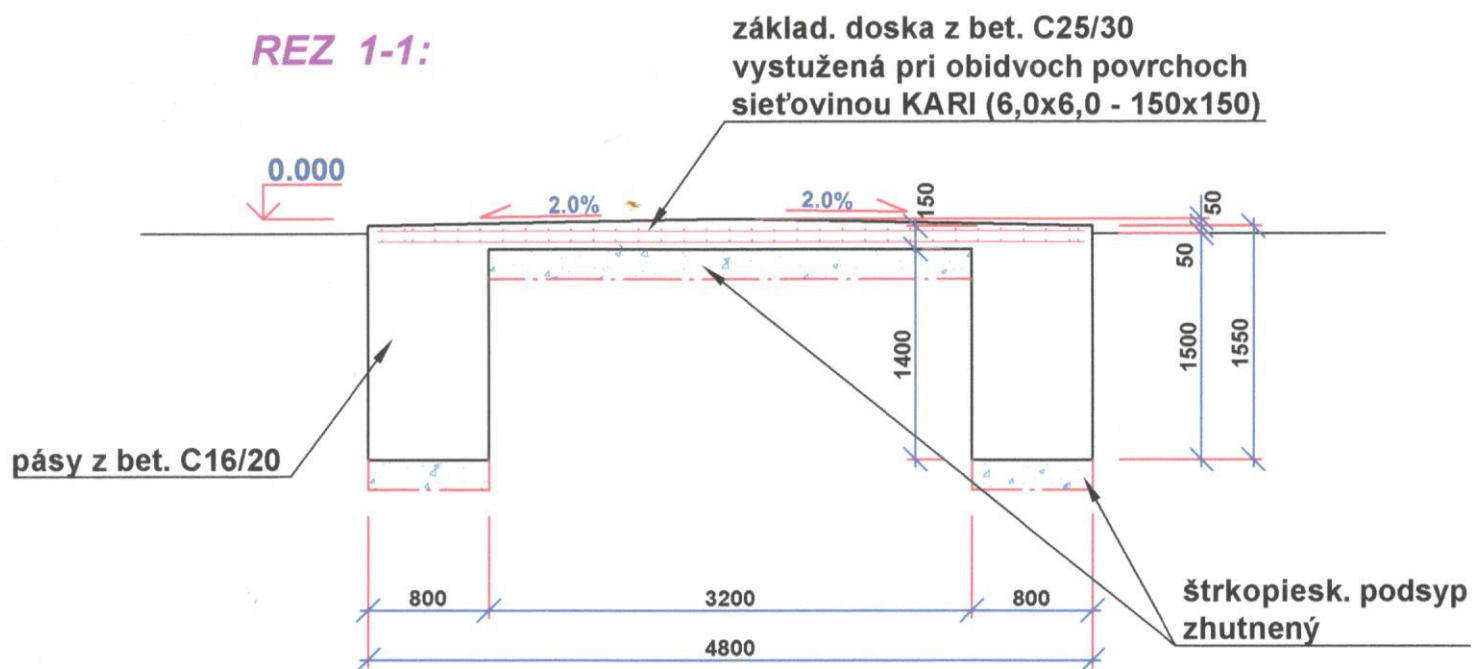

TYP PRVKU	OZN.	PRIEREZ (mm)	DLŽKA (m)	KS	OBJEM (m3)	POZNAMKA
KROKVV	K1	60/140	2.50	12	0.25	KVH
VAZNICE	V1	160/160	4.50	4	0.46	BSH
	V2	140/160	4.00	8	0.72	BSH
	V3	140/160	3.50	4	0.32	BSH
	V4	140/160	3.00	4	0.27	BSH
STLPY	S1	200/200	7.00	8	2.25	BSH
VZPERY	VZ1	140/160	5.50	8	0.99	BSH
	VZ2	140/160	5.00	16	1.80	BSH
	VZ3	140/160	4.50	8	0.81	BSH
NOSNÍKY PODLAHY	N1	100/140	4.00	18	1.01	KVH
ZÁBRADLIE	Z1	100/60	3.50	12	0.25	KVH
LATY	L1	40/60	35.00	1	0.09	—
SCHODNICE	PS1	60/200	4.00	4	0.25	KVH
	PS2	60/200	3.50	2	0.08	KVH
STUPNE	PS3	40/250	0.70	43	0.30	KVH
PALUBOVKA P+D	D1	28/130	48.5m2		1.36	ohobfovať
MADLO	M1	40/60	3.50	6	0.05	ohobfovať
CELKOVÝ OBJEM BSH					7.76 m3	
CELKOVÝ OBJEM KVH					2.14 m3	
CELKOVÝ OBJEM SI					1.50 m3	
NÁTEROVÁ PLOCHA					302.0 m2	



POZNÁMKA

PLOCHA STRECHY ... 16.6m2




PLOCHA VÝPLNE ZÁBRADLIA ... 31.2m2




Názov stavby:	ROZHLADŇA V OBCI PRIEKOPA		
Miesto stavby:	Priekopa, okres Sobrance	Parcela:	458 / 2
Investor:	Obec Priekopa	BOSKOV s.r.o. Myslna 15, Humenné email: boskov.marianna@gmail.com	
Zodpovedný projektant:	Ing.arch. Marianna BOŠKOVÁ		
Stupeň:	Projekt pre stavebné povolenie	Zák. číslo:	32_2019
Diel:	Architektonické riešenie (ASR); Statika		Dátum vyhotovenia:
Vypracoval:	Ing. V. BOŠKO	Mierka:	1:50
Názov výkresu:	DREVENÁ KONŠTRUKCIA DK1		Číslo výkresu:
			03

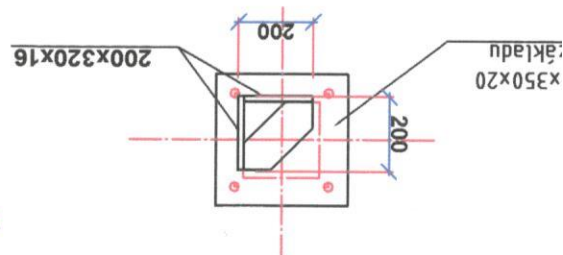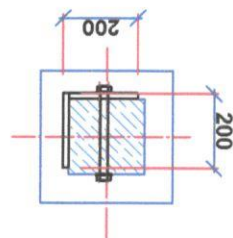


det. d2:

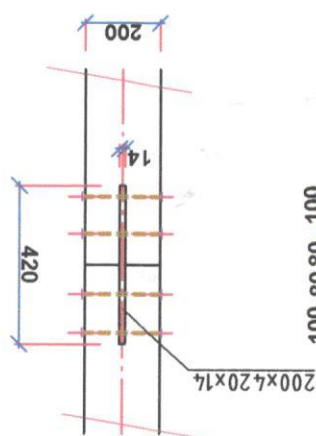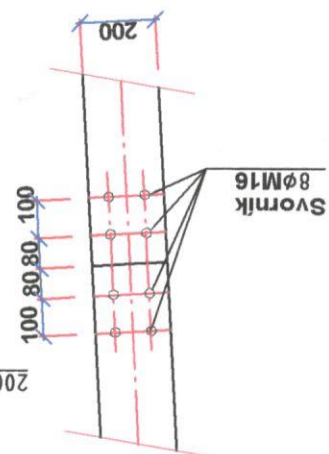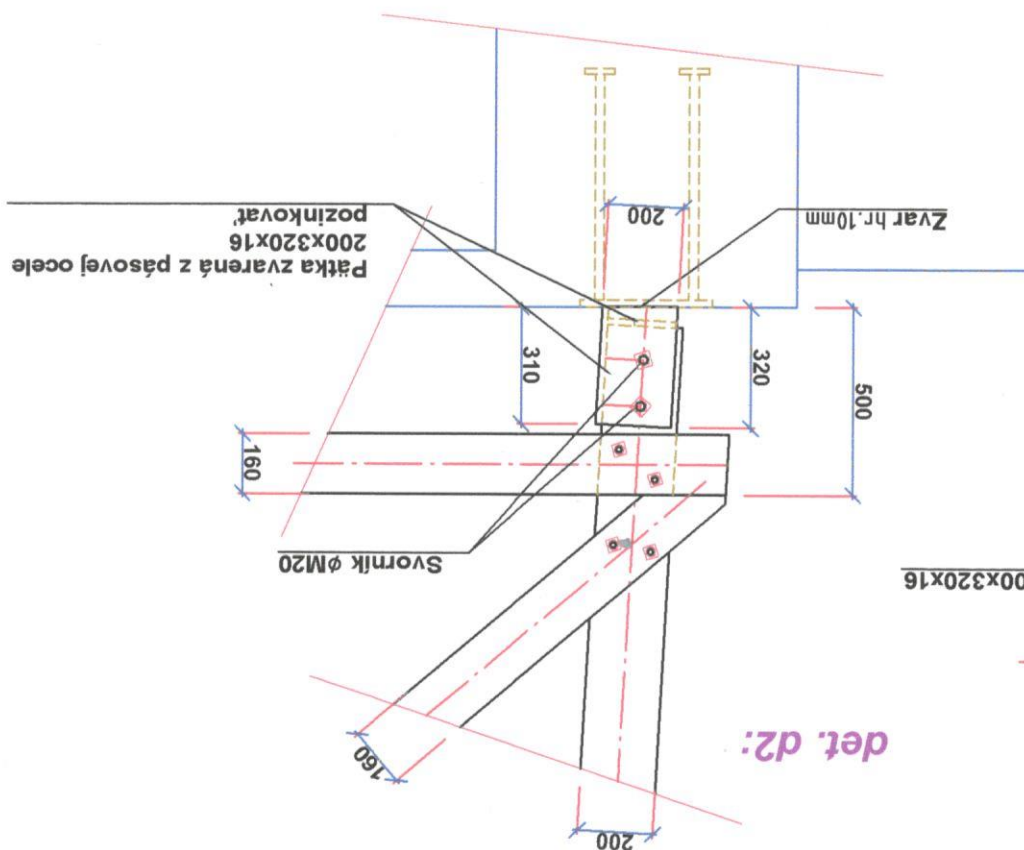

det. d5:

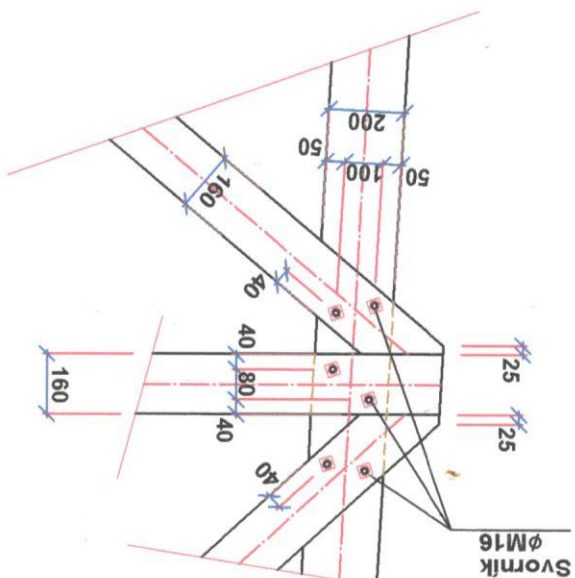


det. d3:

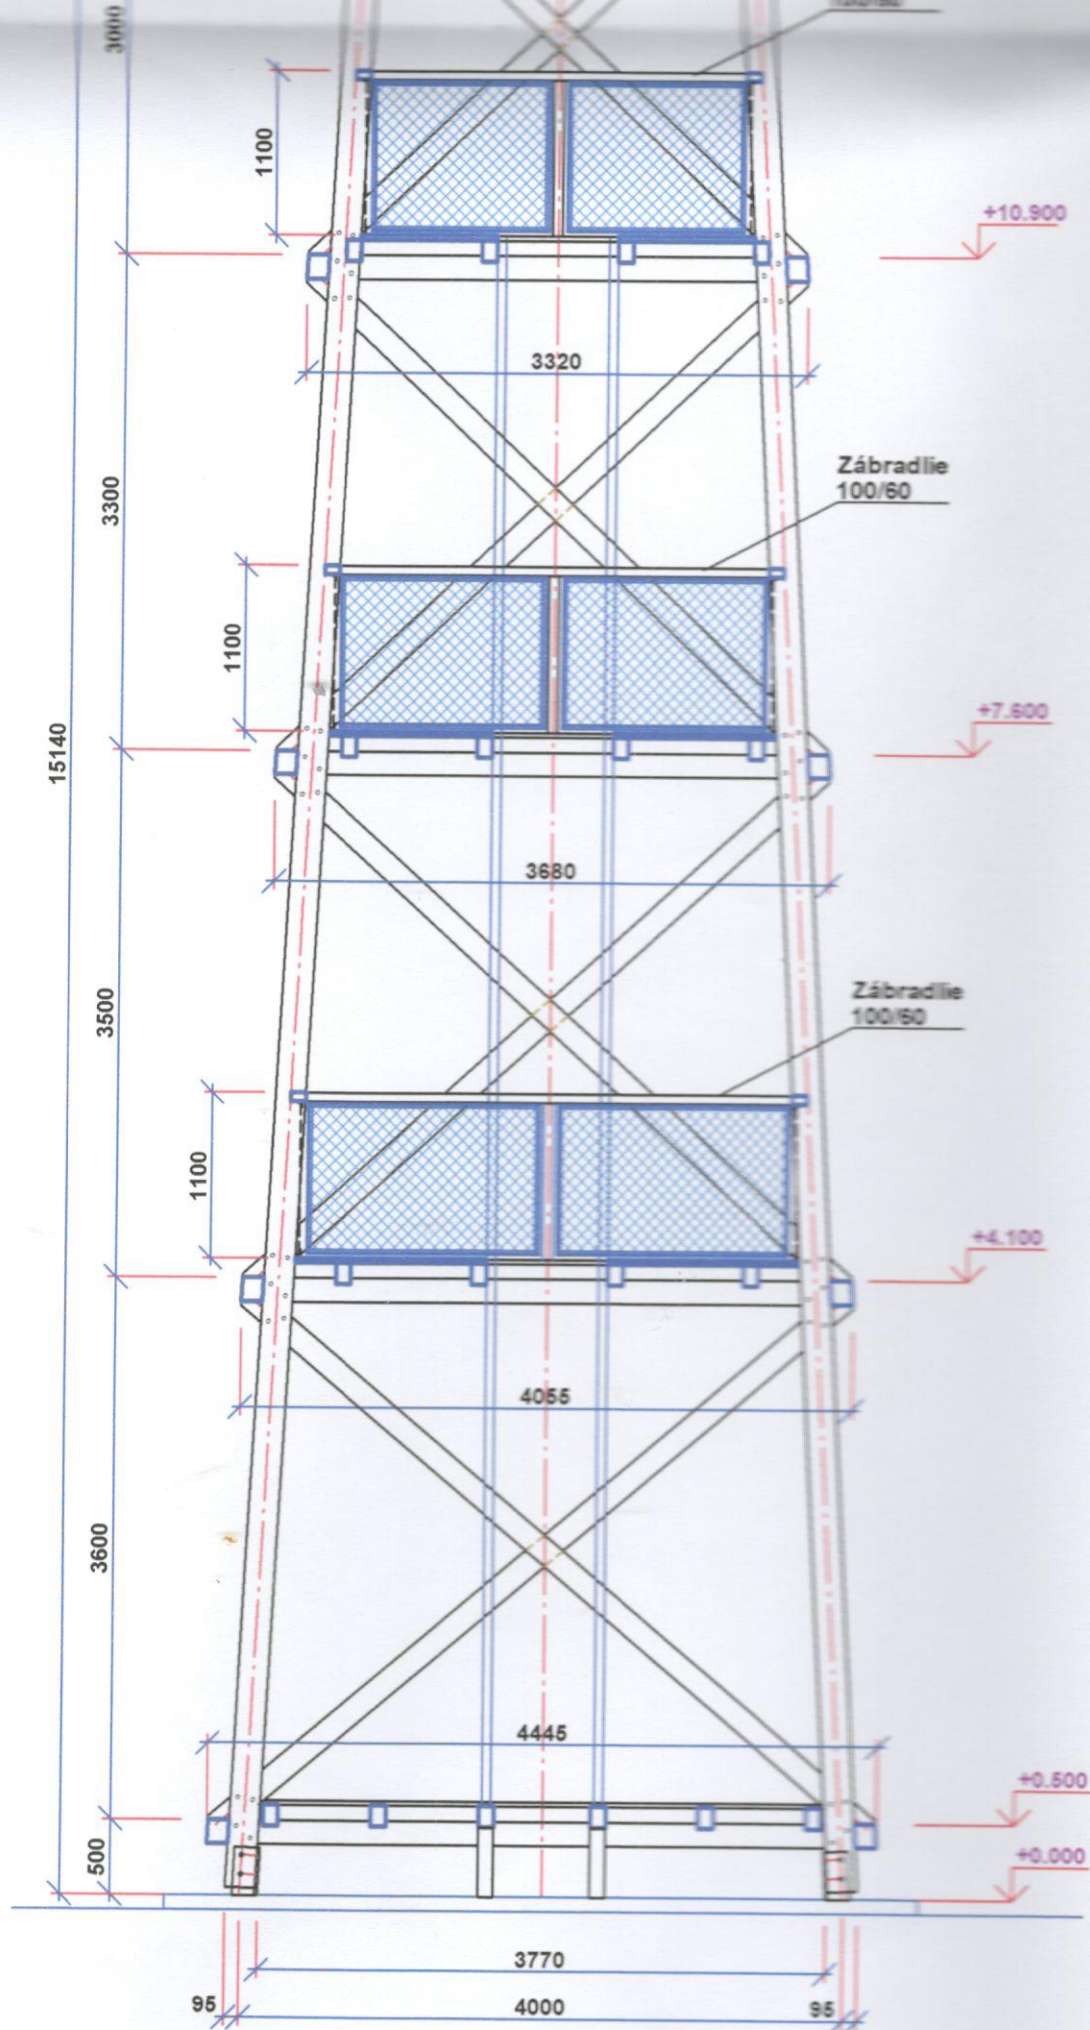

adlia


KROV:

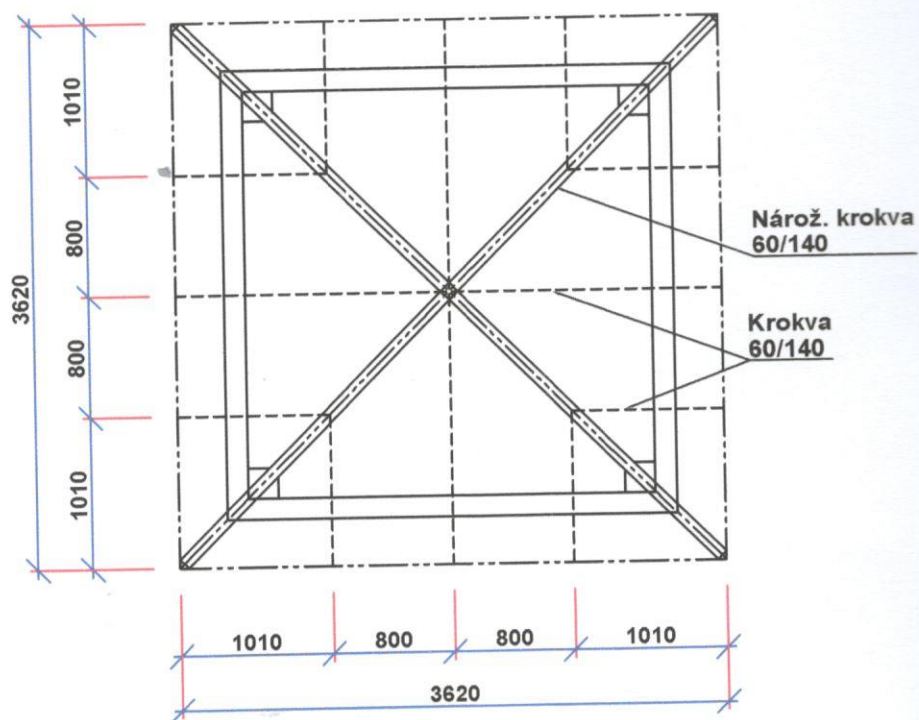


Platň
zabeľ


REZ 2-2: KONŠTRUKCIA

M 1:50:

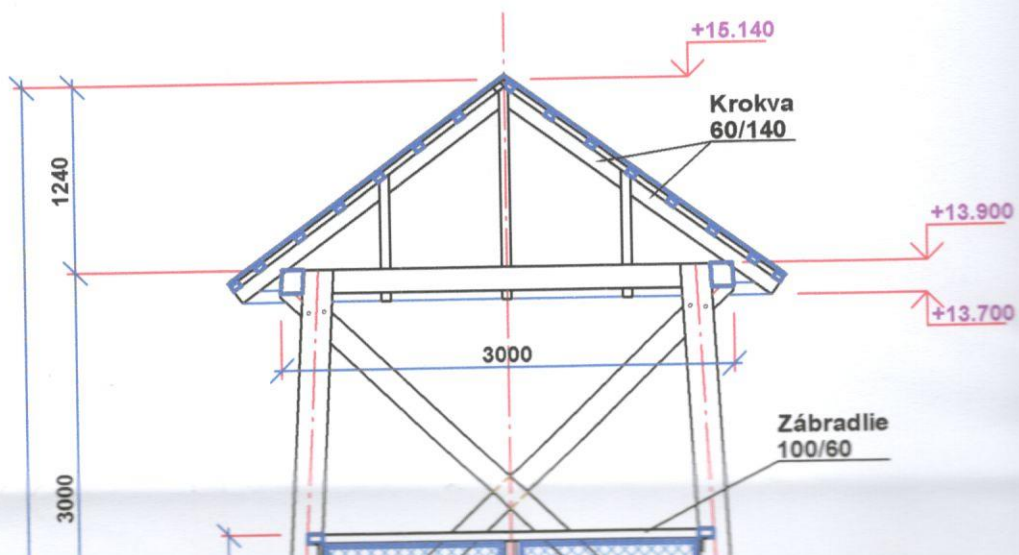

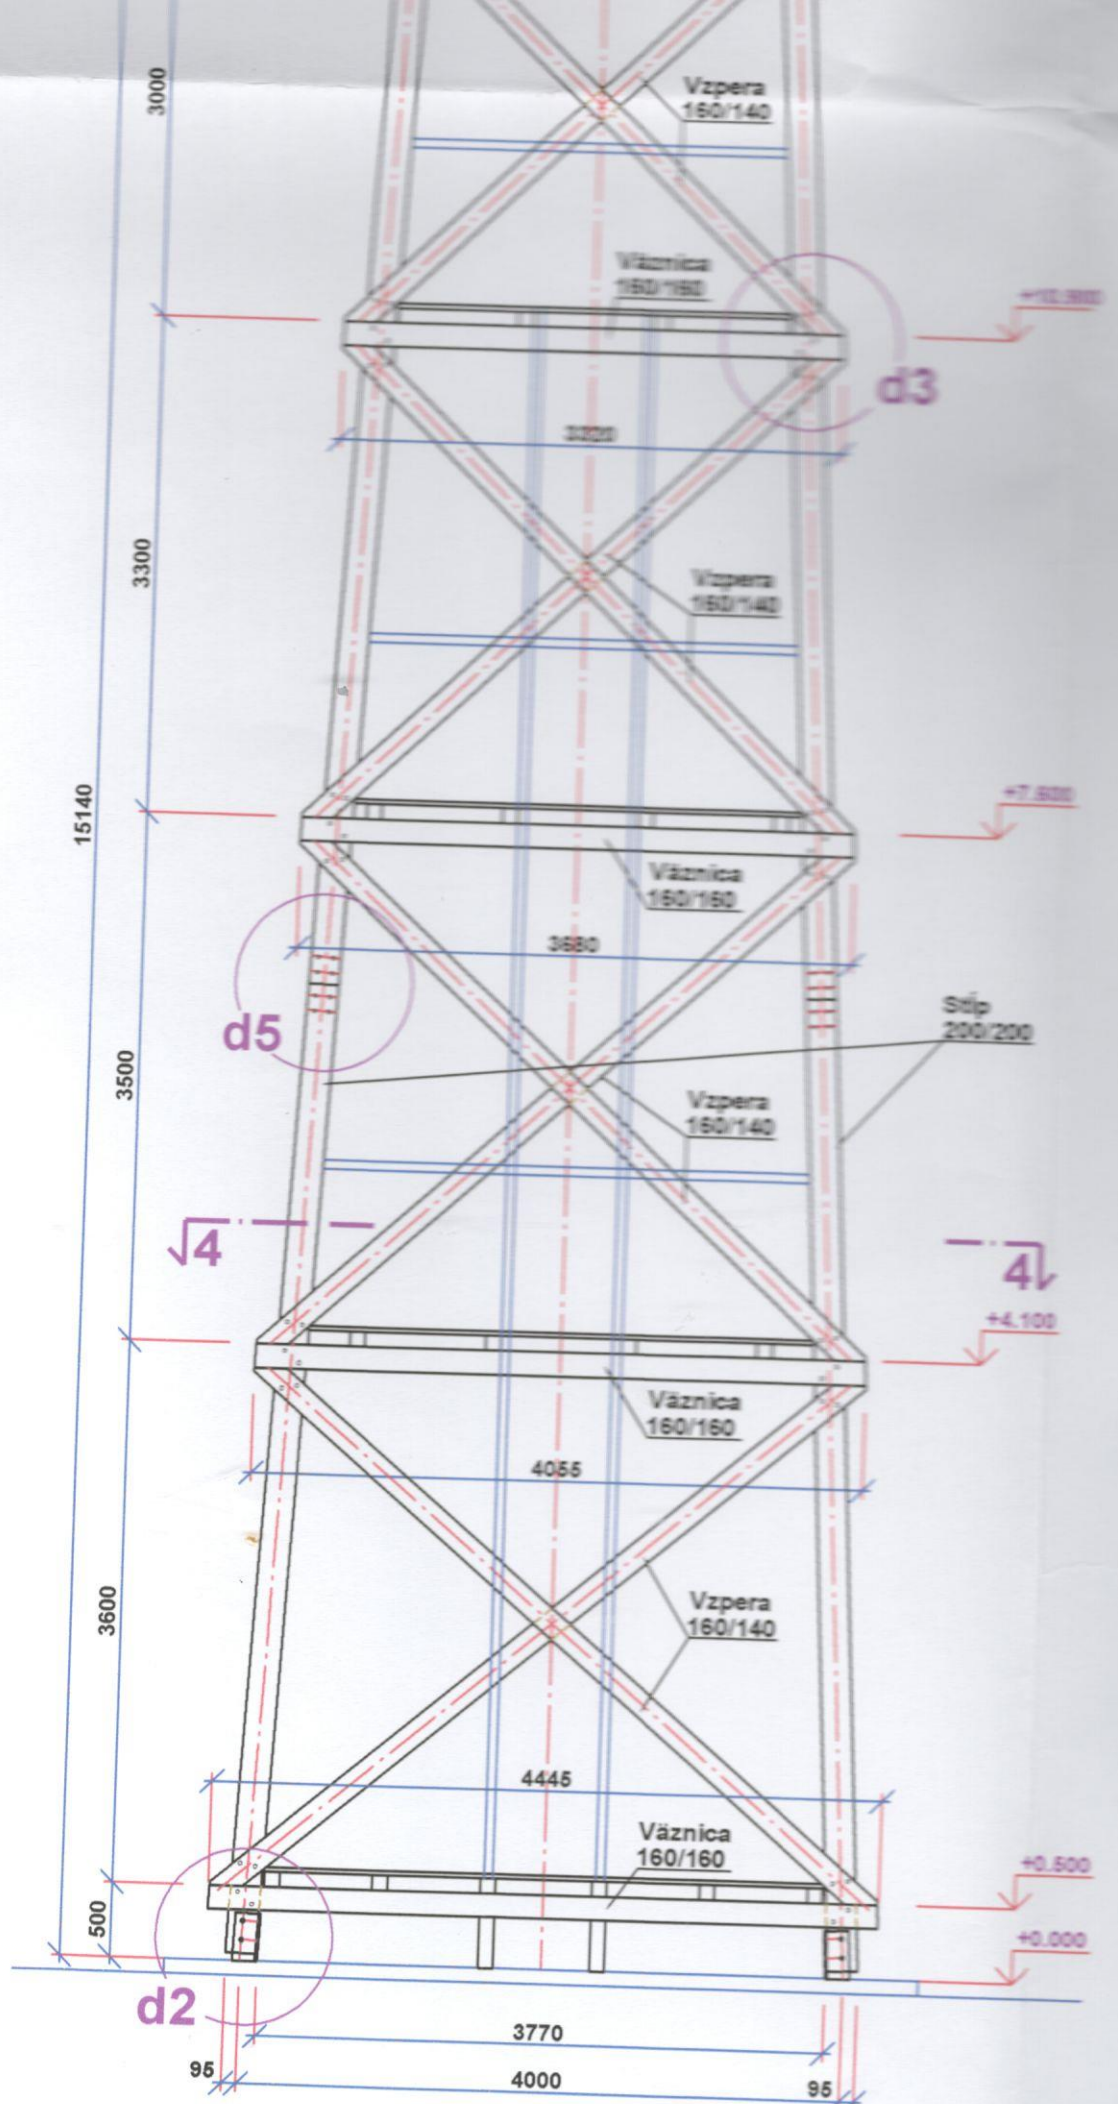


REZ 4-4:

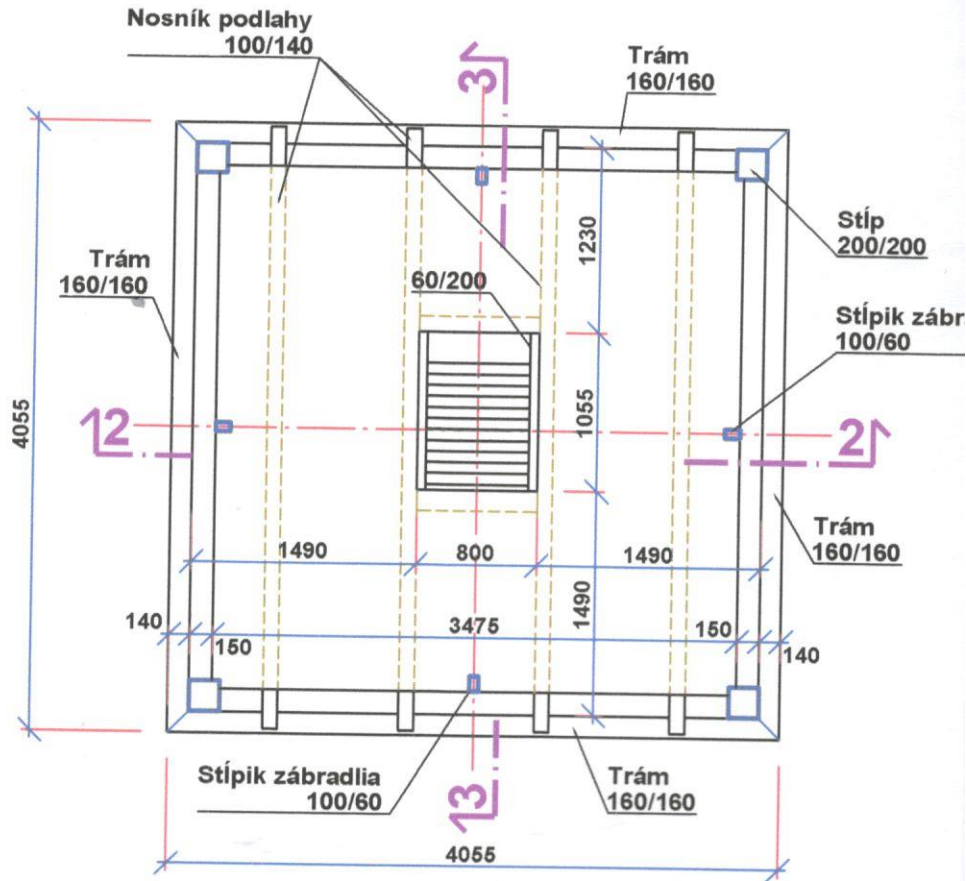


**DREVENÁ
KONŠTRUKCIA**


M 1:50:

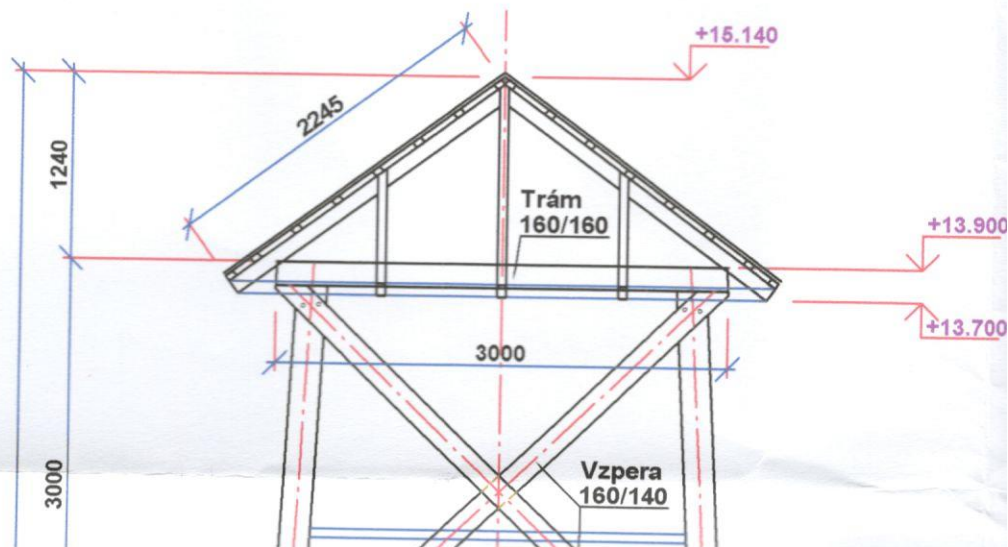

det. d4:

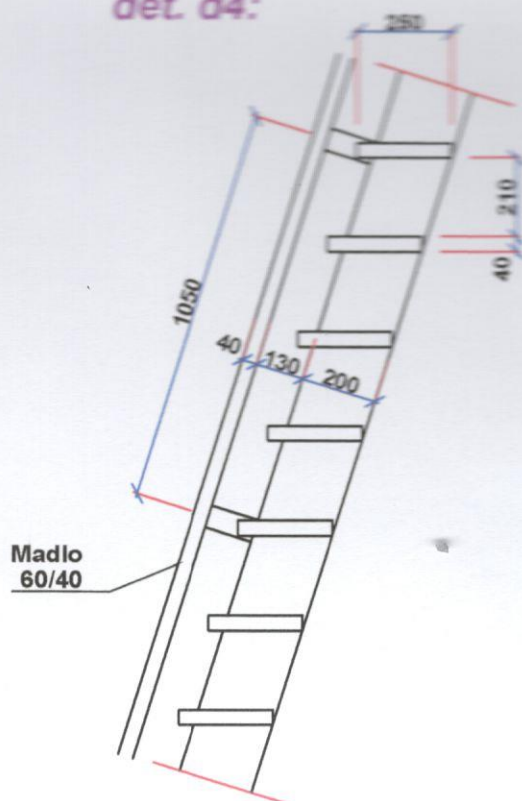


Názov stavby:	ROZHĽADŇA V OBCI PRIEKOPA		
Miesto stavby:	Priekopa, okres Sobrance	Parcela:	458 / 2
Investor:	Obec Priekopa	BOSKOV s.r.o. Myslna 15, Humenné email: boskov.marianna@gmail.com	
Zodpovedný projektant:	Ing. arch. Marianna BOŠKOVÁ		
Stupeň:	Projekt pre stavebné povolenie	Zák. číslo:	32_2019
Diel:	Architektonické riešenie (ASR); Statika	Dátum vyhotovenia:	09.2019
Vypracoval:	Ing. V. BOŠKO	Mierka:	1:50
Názov výkresu:	REZ 3-3; SCHODY		Číslo výkresu: 04

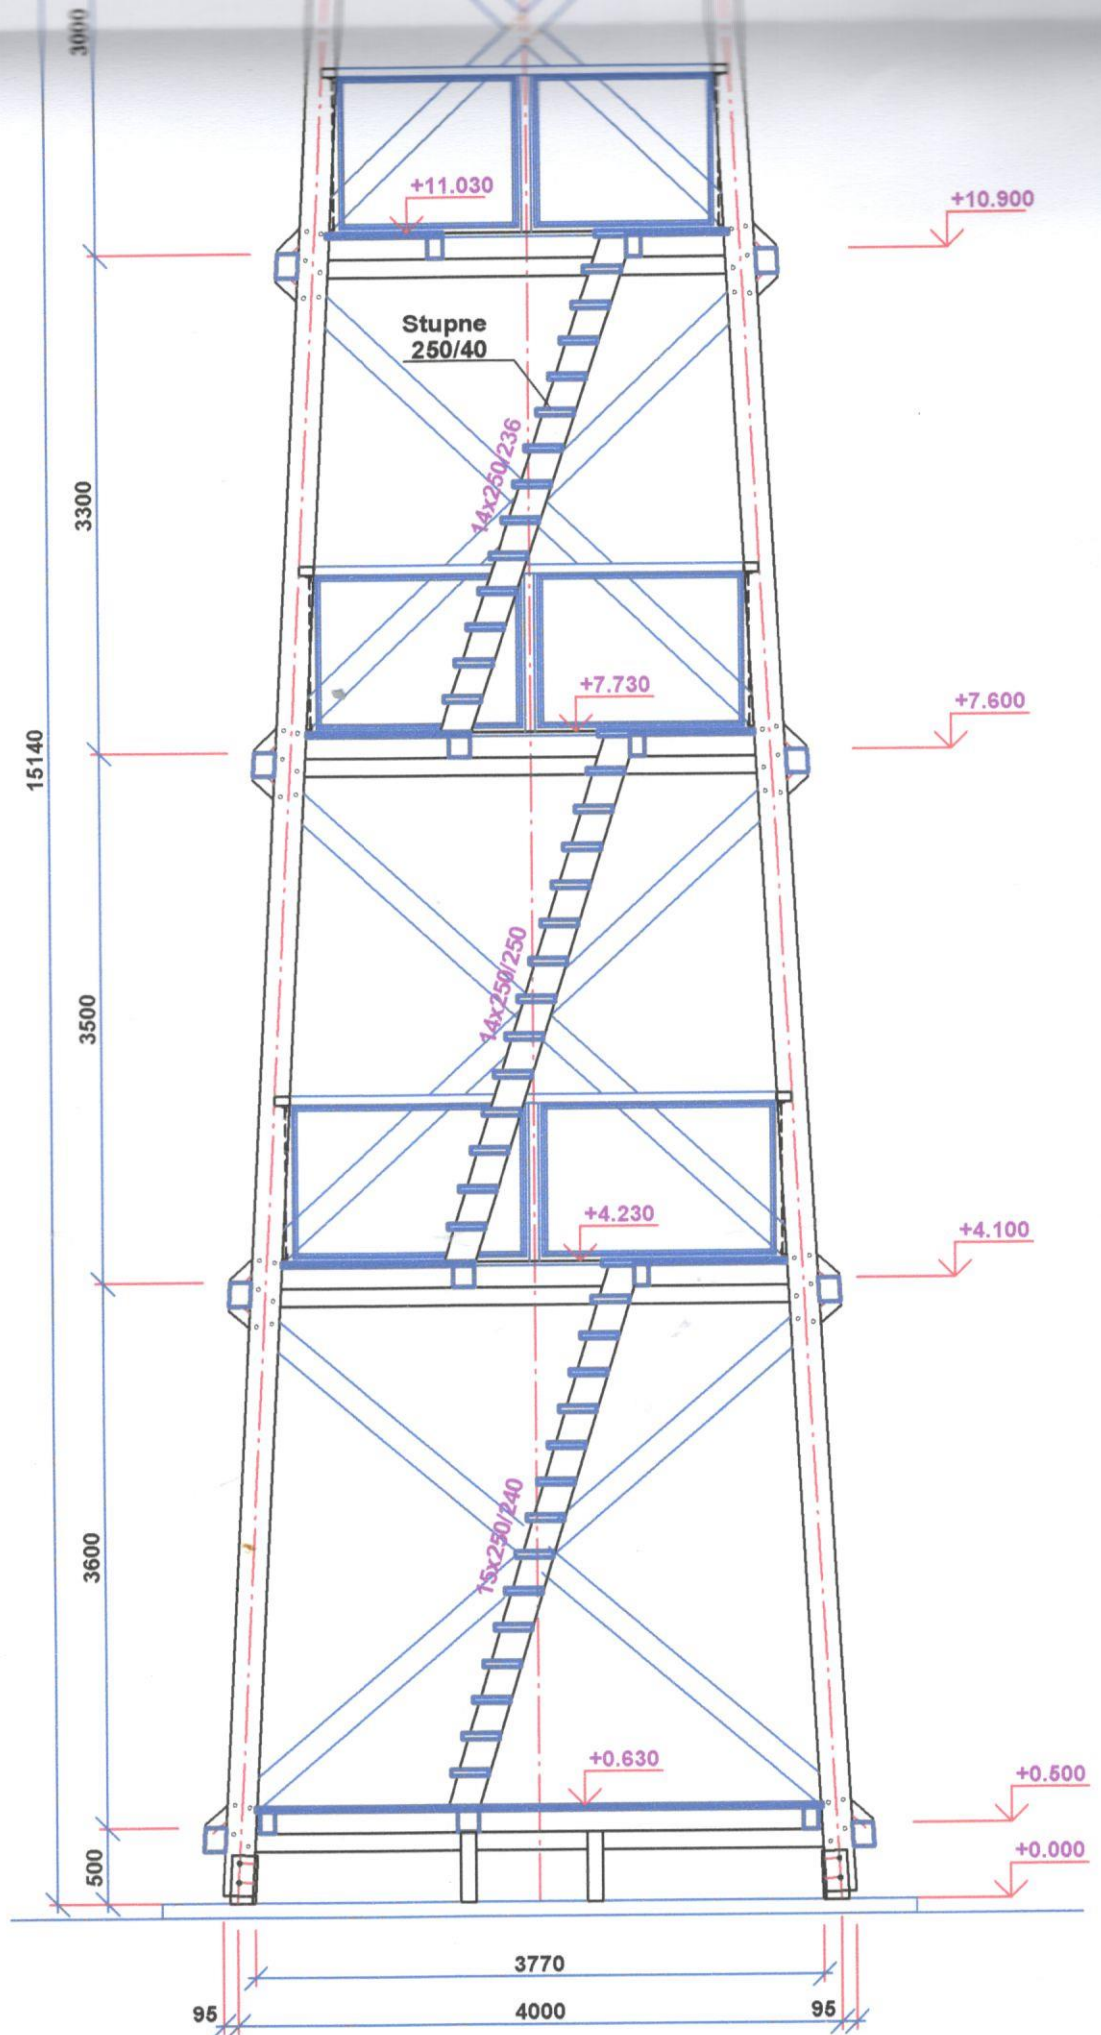


REZ 3-3:
SCHODY

M 1:50:

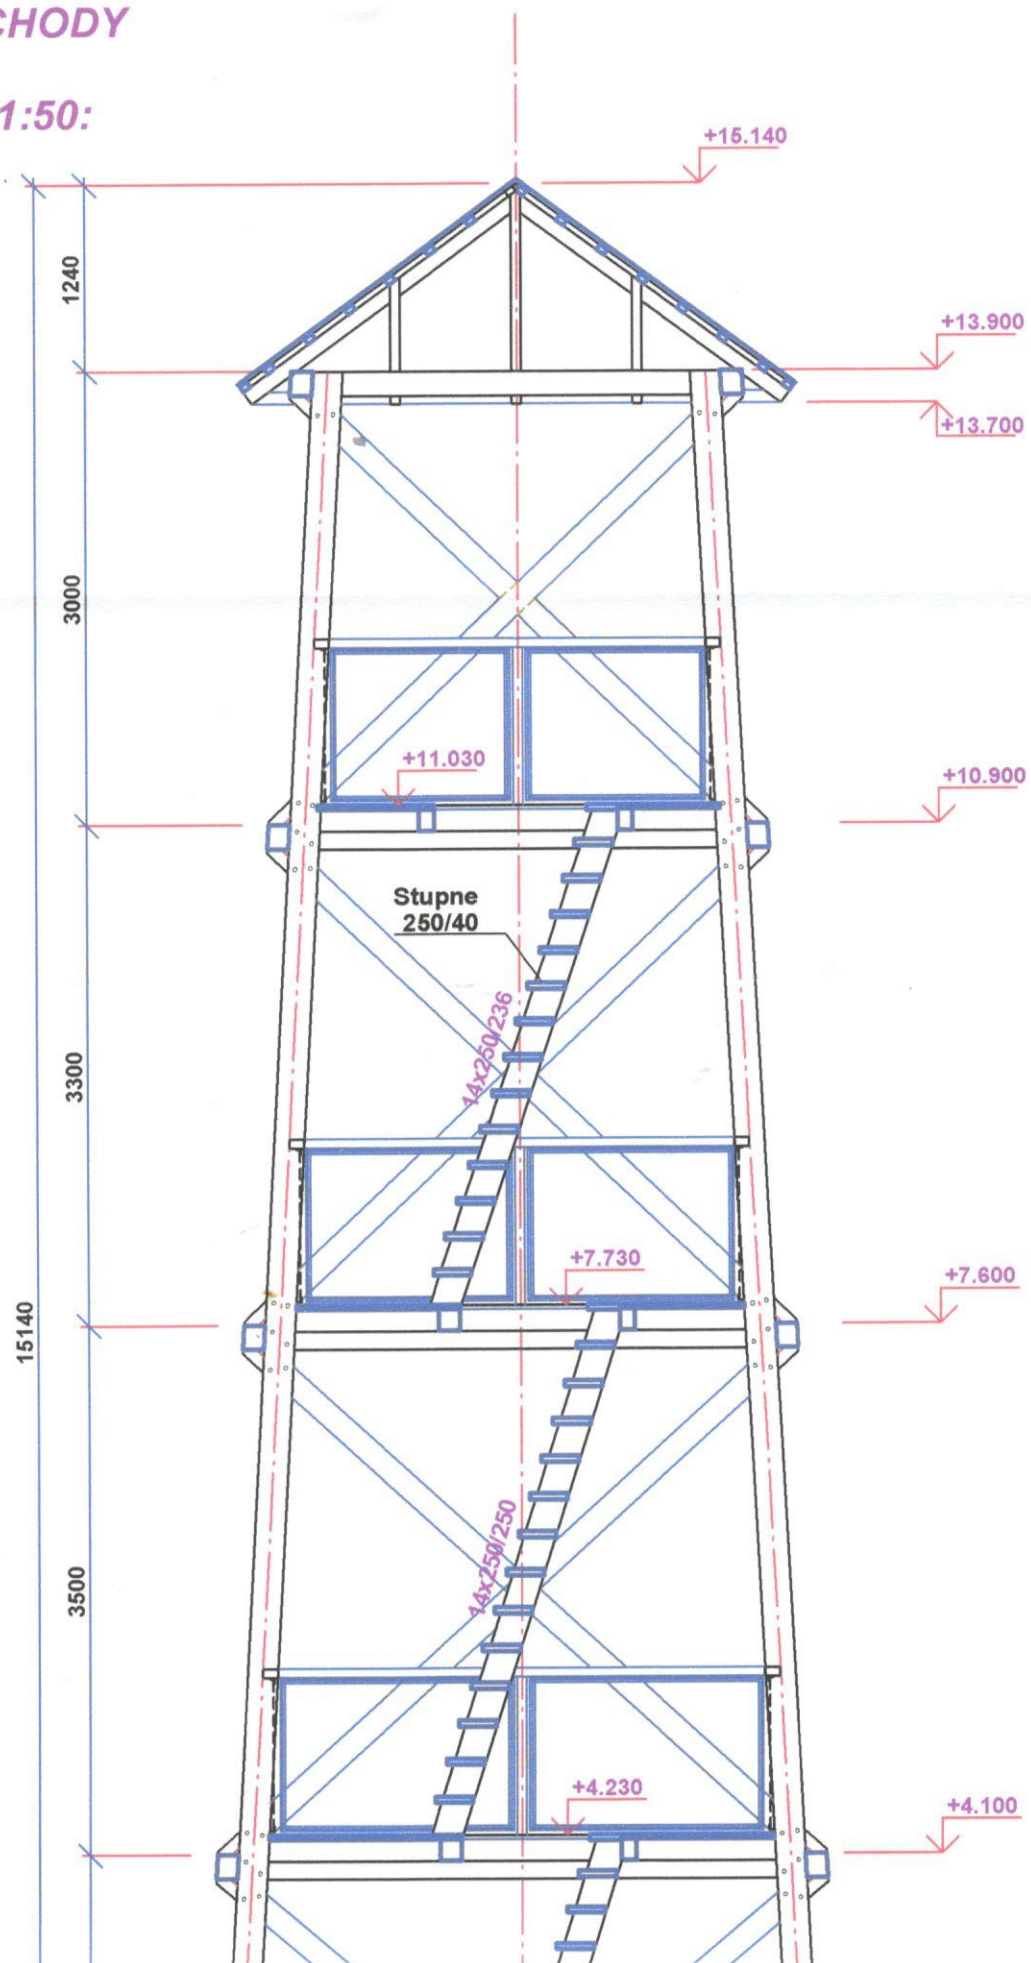


Pôdorys plošiny na k. +4.100
M 1:50

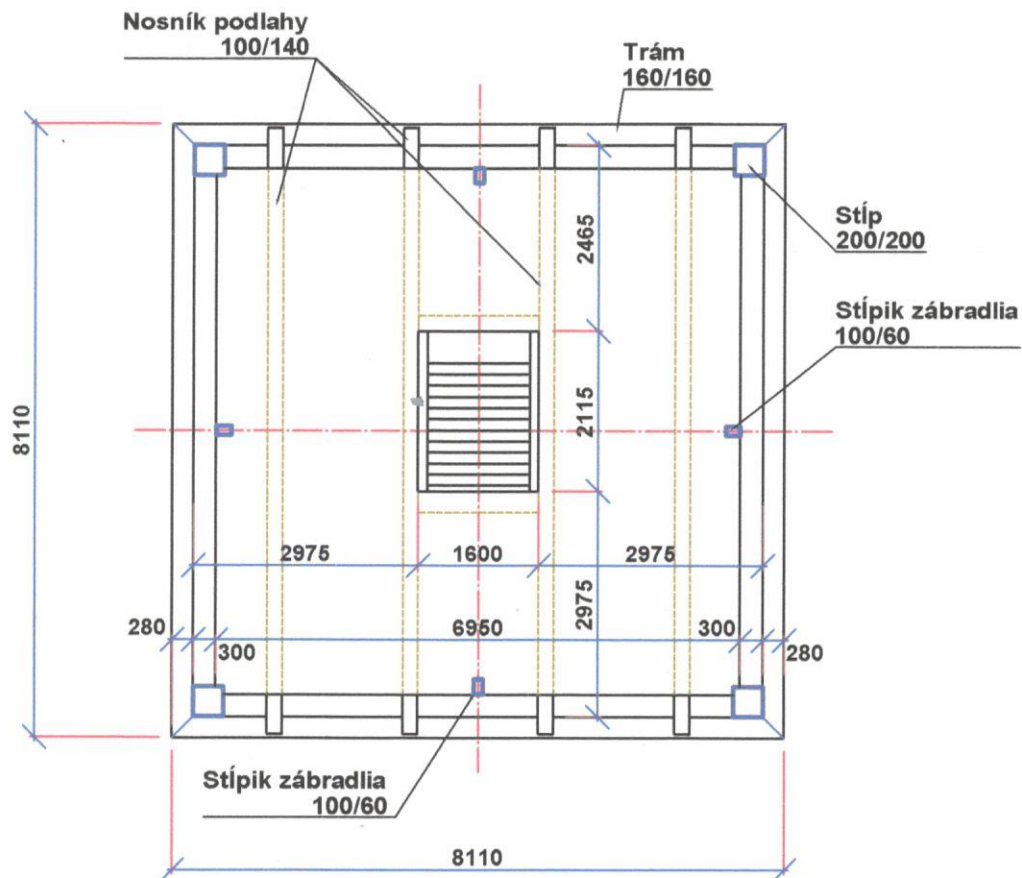


Názov stavby:	ROZHLADŇA V OBCI PRIEKOPA		
Miesto stavby:	Priekopa, okres Sobrance	Parcela:	458 / 2
Investor:	Obec Priekopa	BOSKOV s.r.o. Myslina 15, Humenné email: boskov.marianna@gmail.com	
Zodpovedný projektant:	Ing.arch. Marianna BOŠKOVÁ		
Stupeň:	Projekt pre stavebné povolenie	Zák. číslo:	32_2019
Diel:	Architektonické riešenie (ASR); Statika	Dátum vyhotovenia:	09.2019
Vypracoval:	Ing. V. BOŠKO	Mierka:	1:100
Názov výkresu:	PÔDORYS; POHL'ADY		Číslo výkresu: 05

POHĽAD JUŽNÝ:
M 1:100

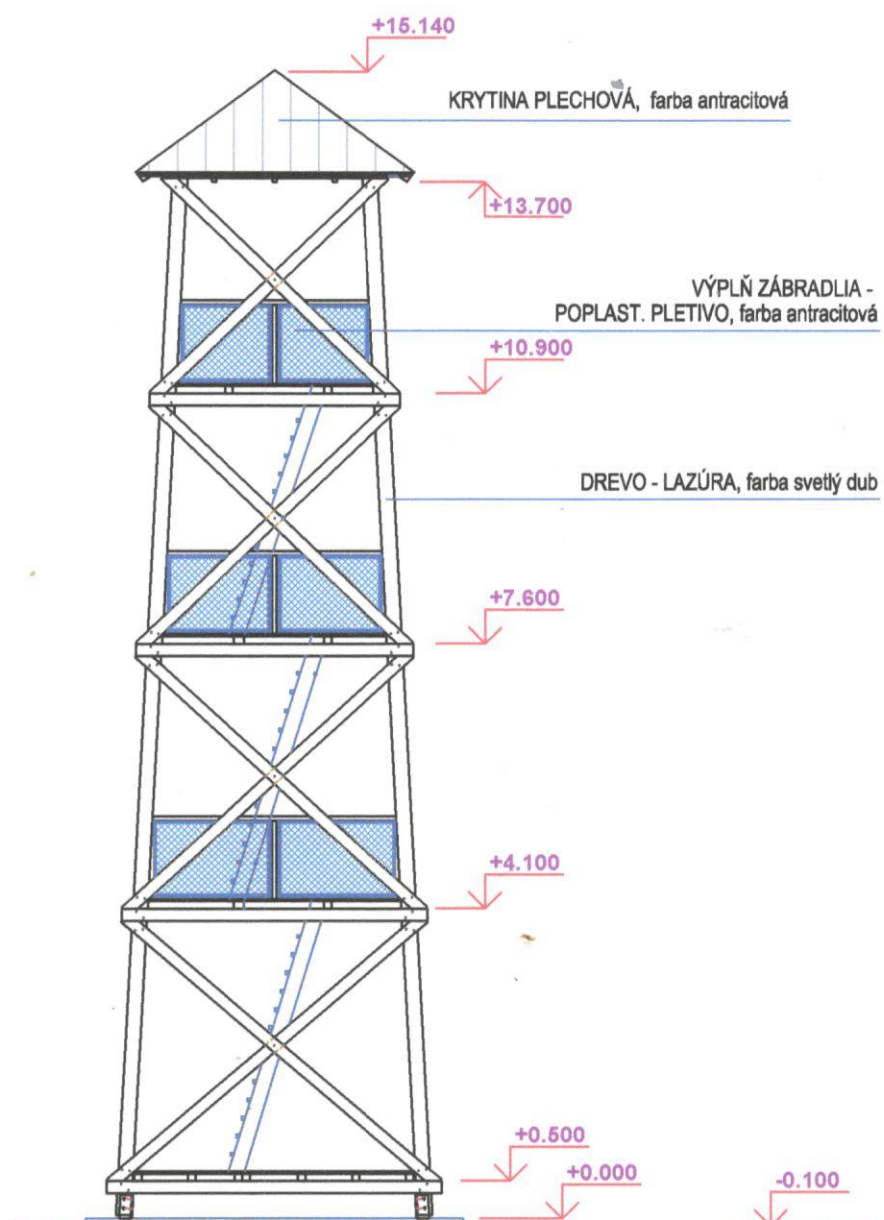

POHĽAD ZÁPADNÝ:
M 1:100

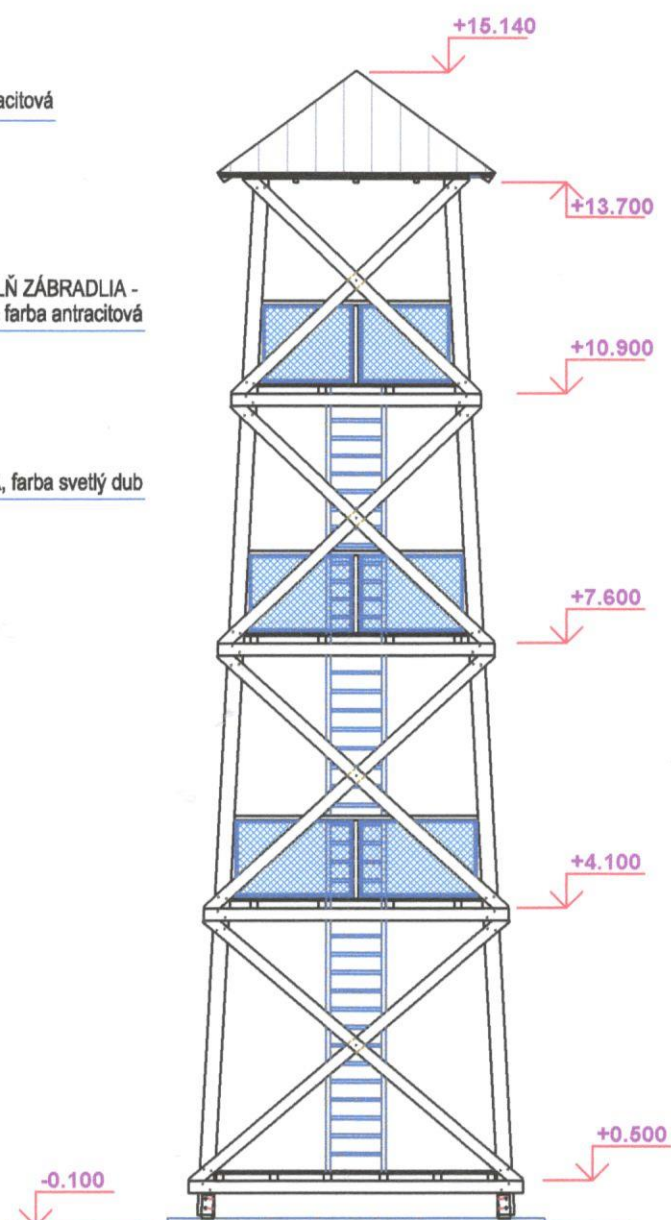

POZNÁMKA

KRYTINA: POPLASTOVANÝ PLECH, FALCOVANÝ
CELKOVÁ PLOCHA KRYTINY: 11,5 m²


LEGENDA BLESKOZVODU:

- zberný vodič AlMgSi d=8 mm
včítane podpier (po streche ku SZ)
- *— vodivé spojenie svorkou
SZ • skúšobná svorka
- SR 03× svorka spojovacia (kruh. a páskový vodič)
- JD 15 zachytávacia tyč, pozinkovaná d=15mm
- SJ 01 svorka k zachytávacej tyči




4


Názov stavby:	ROZHL'ADŇA V OBCI PRIEKOPA		
Miesto stavby:	Priekopa, okres Sobrance	Parcela:	458 / 2
Investor:	Obec Priekopa	BOSKOV s.r.o. Myslina 15, Humenné email: boskov.marianna@gmail.com	
Zodpovedný projektant:	Ing.arch. Marianna BOŠKOVÁ		
Stupeň:	Projekt pre stavebné povolenie	Zák. číslo:	32_2019
Diel:	Architektonické riešenie (ASR); Statika	Dátum vyhotovenia:	09.2019
Vypracoval:	Ing. V. BOŠKO	Mierka:	1:100
Názov výkresu:	STRECHA, BLESKOZVOD		Číslo výkresu: 06

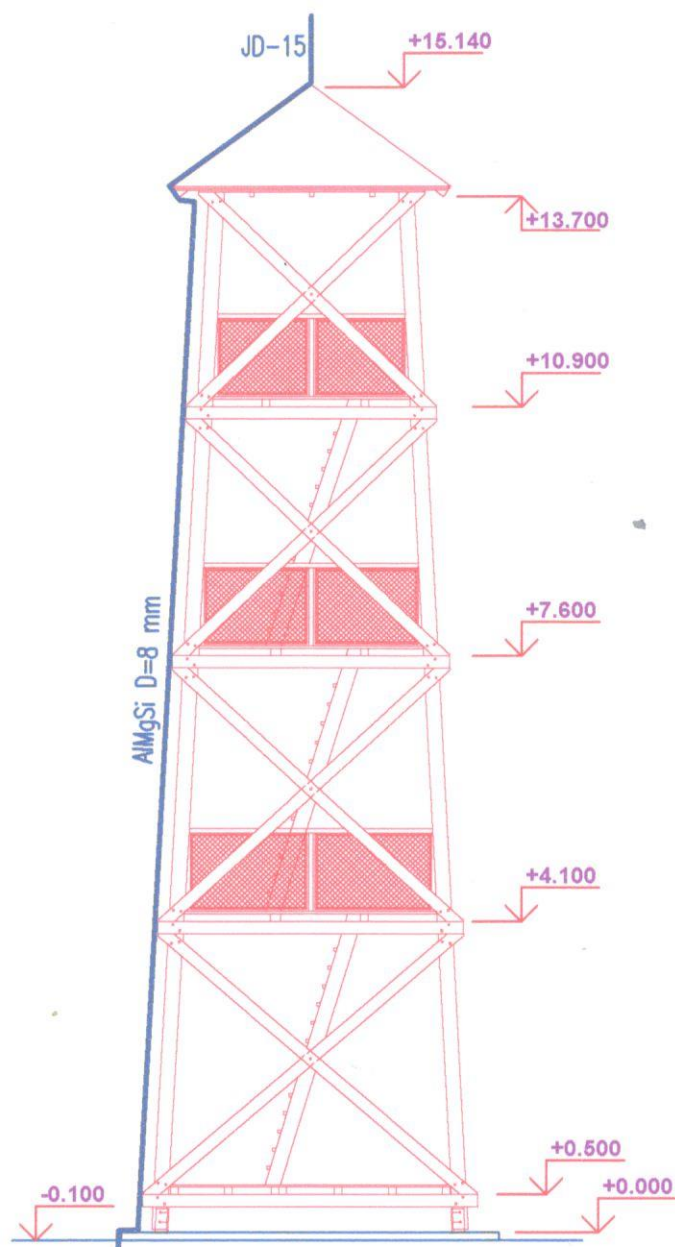

STRECHA - pôdorys M 1:100

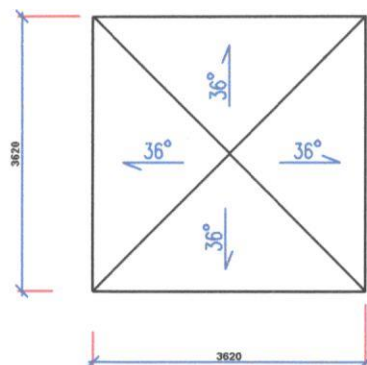


BLESKOZVOD - strecha:

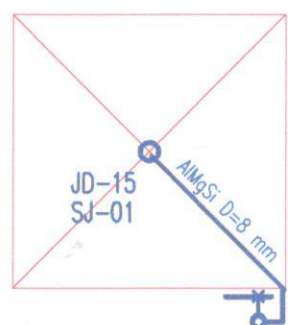

SZ(KO 125 E)
FeZn D=10mm
FeZn 30x4mm, základový uzemňovač

BLESKOZVOD - základový uzemňovač:

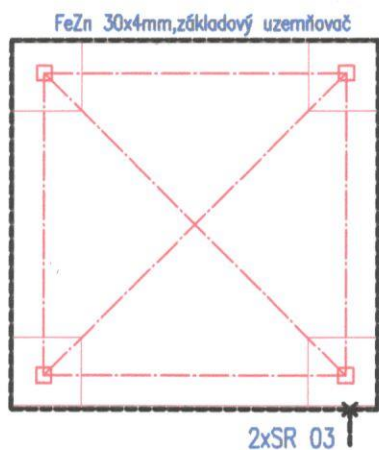

ZÁKLADOVÝ ZEMNIČ:

