



OBEC BÁTKA
STAROSTA OBCE

V Ý Z V A
na predloženie cenovej ponuky

podľa § 9 ods.9 zákona č. 25/2006 Z. z. o verejnom obstarávaní a o zmene a doplnení
niektorých zákonov v znení neskorších predpisov s názvom

poskytnutie služby

„ Projektová dokumentácia na rekonštrukciu materskej školy v obci Bátka“

Zverejnenie výzvy na web stránke verejného obstarávateľa: od 29.1.2014 do 4.2.2014

1. Identifikácia verejného obstarávateľa:

Názov: Obec Bátka
IČO: 00318604
DIČ: 2021293197.
Kontaktná osoba : Zoltán MÁCS
Sídlo
Obec: BÁTKA **PSČ :** 980 21
Ulica: Bátka 161
Telefón : 047/5697101 **Fax :** 047/5811683
Elektronická pošta : ocu.batka@rsnet.sk
Internetová adresa : obecbatka.webnode.sk

2. Predmet zákazky:

poskytnutie služby

„ Projektová dokumentácia na rekonštrukciu materskej školy v obci Bátka“

3. Stručný opis požiadaviek na zákazku:

predmetom zákazky je vypracovanie projektovej dokumentácie pre rekonštrukciu budovy materskej školy pre stavebné povolenie podľa spracovanej vizualizácie / príloha/ v rozsahu:

- prestavba plochej strechy budovy materskej školy a kotolne na strechu sedlovú s možnosťou využitia podkrovia na učebňu
- rekonštrukcia ústredného kúrenia

- prestavba nevyužitej budovy uholne na telocvičňu a jej zateplenie
- výmena okien a zateplenie kotolne

Projektová dokumentácia musí spĺňať podmienky pre podanie žiadosti na stavebné povolenie a získanie stanovísk kompetentných úradov a orgánov k stavebnému povoleniu a musí byť spracovaná v nasledovnej skladbe:

- sprievodná a technická správa
- projektová dokumentácia architektúry
- projektová dokumentácia elektroinštalácie
- projektová dokumentácia ústredného kúrenia
- projektová dokumentácia požiarnej ochrany
- projektová dokumentácia statiky 3 stavebných objektov
- rozpočet stavby s výkazom výmer, výkaz výmer aj bez cien
- tepelno-technický posudok

Projektová dokumentácia musí byť kompletne spracovaná v písomnej forme a dodaná v 6 vyhotoveniach / textová aj grafická časť + rozpočet + výkaz výmer/ a zároveň dodaná kompletne aj v elektronickej verzii na CD.

Pred vypracovaním ponuky na zákazku odporúčame vykonať individuálnu obhliadku súčasného stavu objektu a jeho zameranie.

4. Miesto dodania predmetu zákazky
Obecný úrad Bátka

5. Lehota na uskutočnenie zákazky: do 20.3.2014

6. Celkový objem finančných prostriedkov
Predpokladaná cena zákazky 4 700 € /bez DPH/

7. Podmienky na predkladanie cenových ponúk:

- a) dňa **10.2.2014 do 12.00 hod.**
- b) doručenie poštou alebo osobne v zalepenej obálke s označením
"Cenová ponuka – PD materská škola – neotvárať!" na adresu:

Obecný úrad Bátka
Bátka 161
980 21 BÁTKA

- c) ponuky sa predkladajú v slovenskom jazyku a cena sa uvádza v € / cena bez DPH, DPH a celková cena/ - v zmysle prílohy č.1 výzvy na predkladanie ponúk

8. Obsah ponuky

Ponuka predložená uchádzačom musí obsahovať:

1. Príloha č.1 s vyplnenými údajmi v časti Údaje poskytnuté uchádzačom a cenovou ponukou
2. Príloha č.2 - fotokópia autorizačného osvedčenia zodpovedného projektanta za vyhotovenie zákazky – doplnené odtlačkom pečiatky a originálom podpisu autorizovanej osoby

9. Podmienky financovania: Predmet zákazky bude financovaný z dotácie Ministerstva vnútra SR na podporu sociálnych a kultúrnych potrieb a riešenia mimoriadne nepriaznivých situácií rómskej komunity a z vlastných zdrojov obce formou bezhotovostného platobného styku v lehote splatnosti faktúry - 30 kalendárnych dní odo dňa jej doručenia .
Poskytovateľovi služby sa neposkytne žiadny preddavok.

10. Kritérium na hodnotenie cenových ponúk: celková cena v €

Úspešný bude ten uchádzač, ktorý predloží najnižšiu cenovú ponuku za dodanie predmetu zákazky.

11. Výsledok verejného obstarávania – zmluva o dielo

12. Ďalšie informácie

Verejný obstarávateľ si vyhradzuje právo neprijat' ani jednu ponuku.

V Bátke, 28.1.2014

Zoltán MÁCS
starosta obce

Príloha č.1: CENOVÁ PONUKA

Zákazka:

poskytnutie služby

„ Projektová dokumentácia na rekonštrukciu materskej školy v obci Bátka“

Údaje poskytnuté uchádzačom

- Identifikačné údaje uchádzača:

Organizácia	IČO	DIČ
Ulica, číslo	PSC, Obec	
Kontaktná osoba	Telefón/fax	
Elektronická pošta	Internetová adresa	

- Ponúknutá cena v € za zákazku:

Zákazka	Cena bez DPH	DPH	Cena s DPH
Projektová dokumentácia na rekonštrukciu materskej školy v obci Bátka			


Ak uchádzač nie je platcom DPH, uvedie v riadku pri DPH: nie som platcom DPH.


V.....dňa.....

.....
pečiatka a podpis
uchádzača

Príloha č.2:


fotokópia autorizačného osvedčenia zodpovedného projektanta za vyhotovenie zákazky – doplnené odtlačkom pečiatky a originálom podpisu autorizovanej osoby

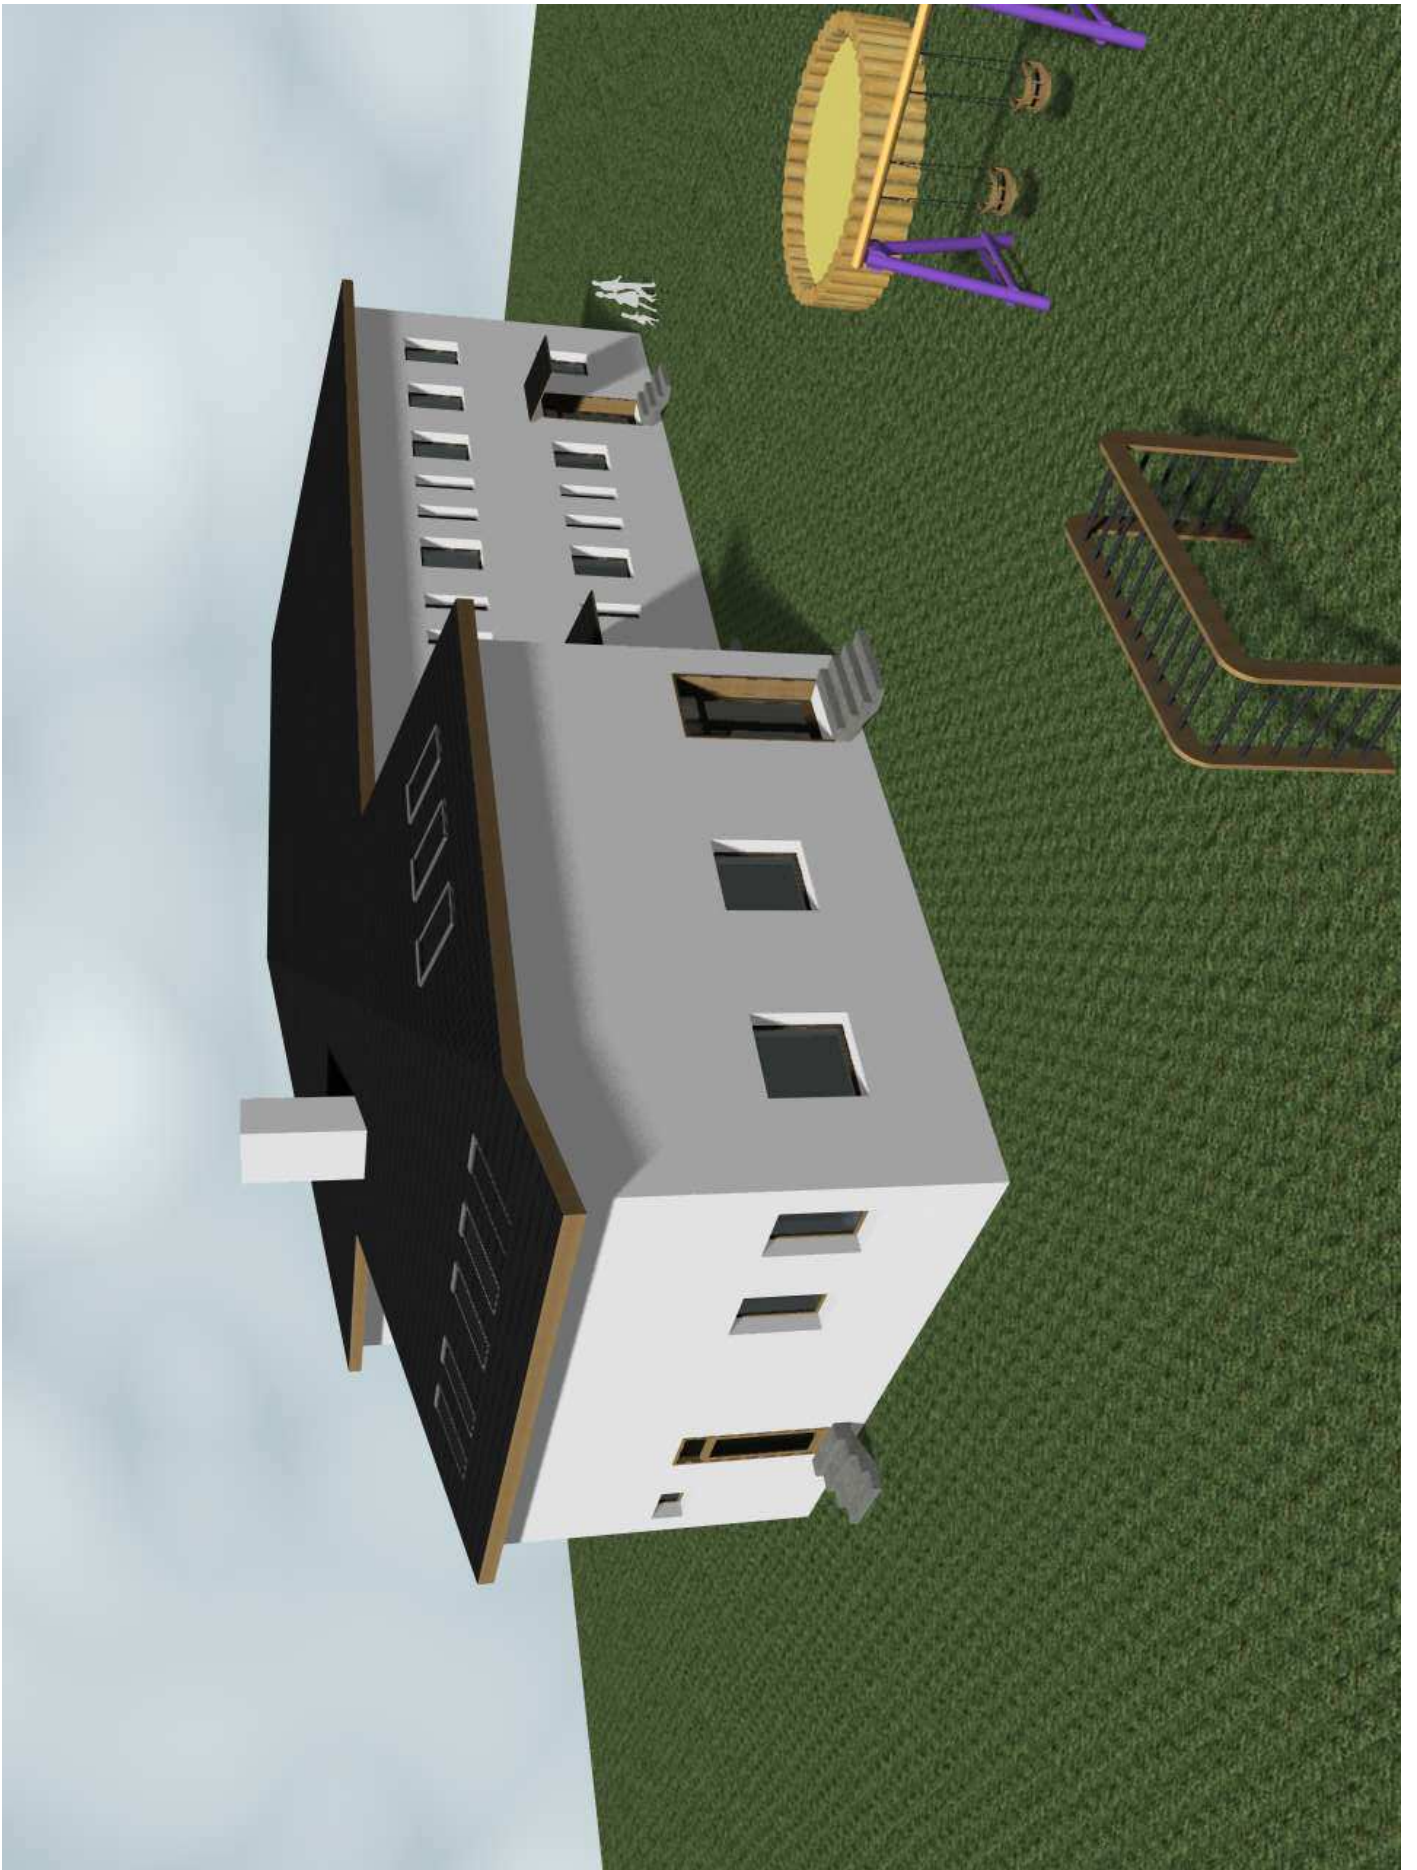


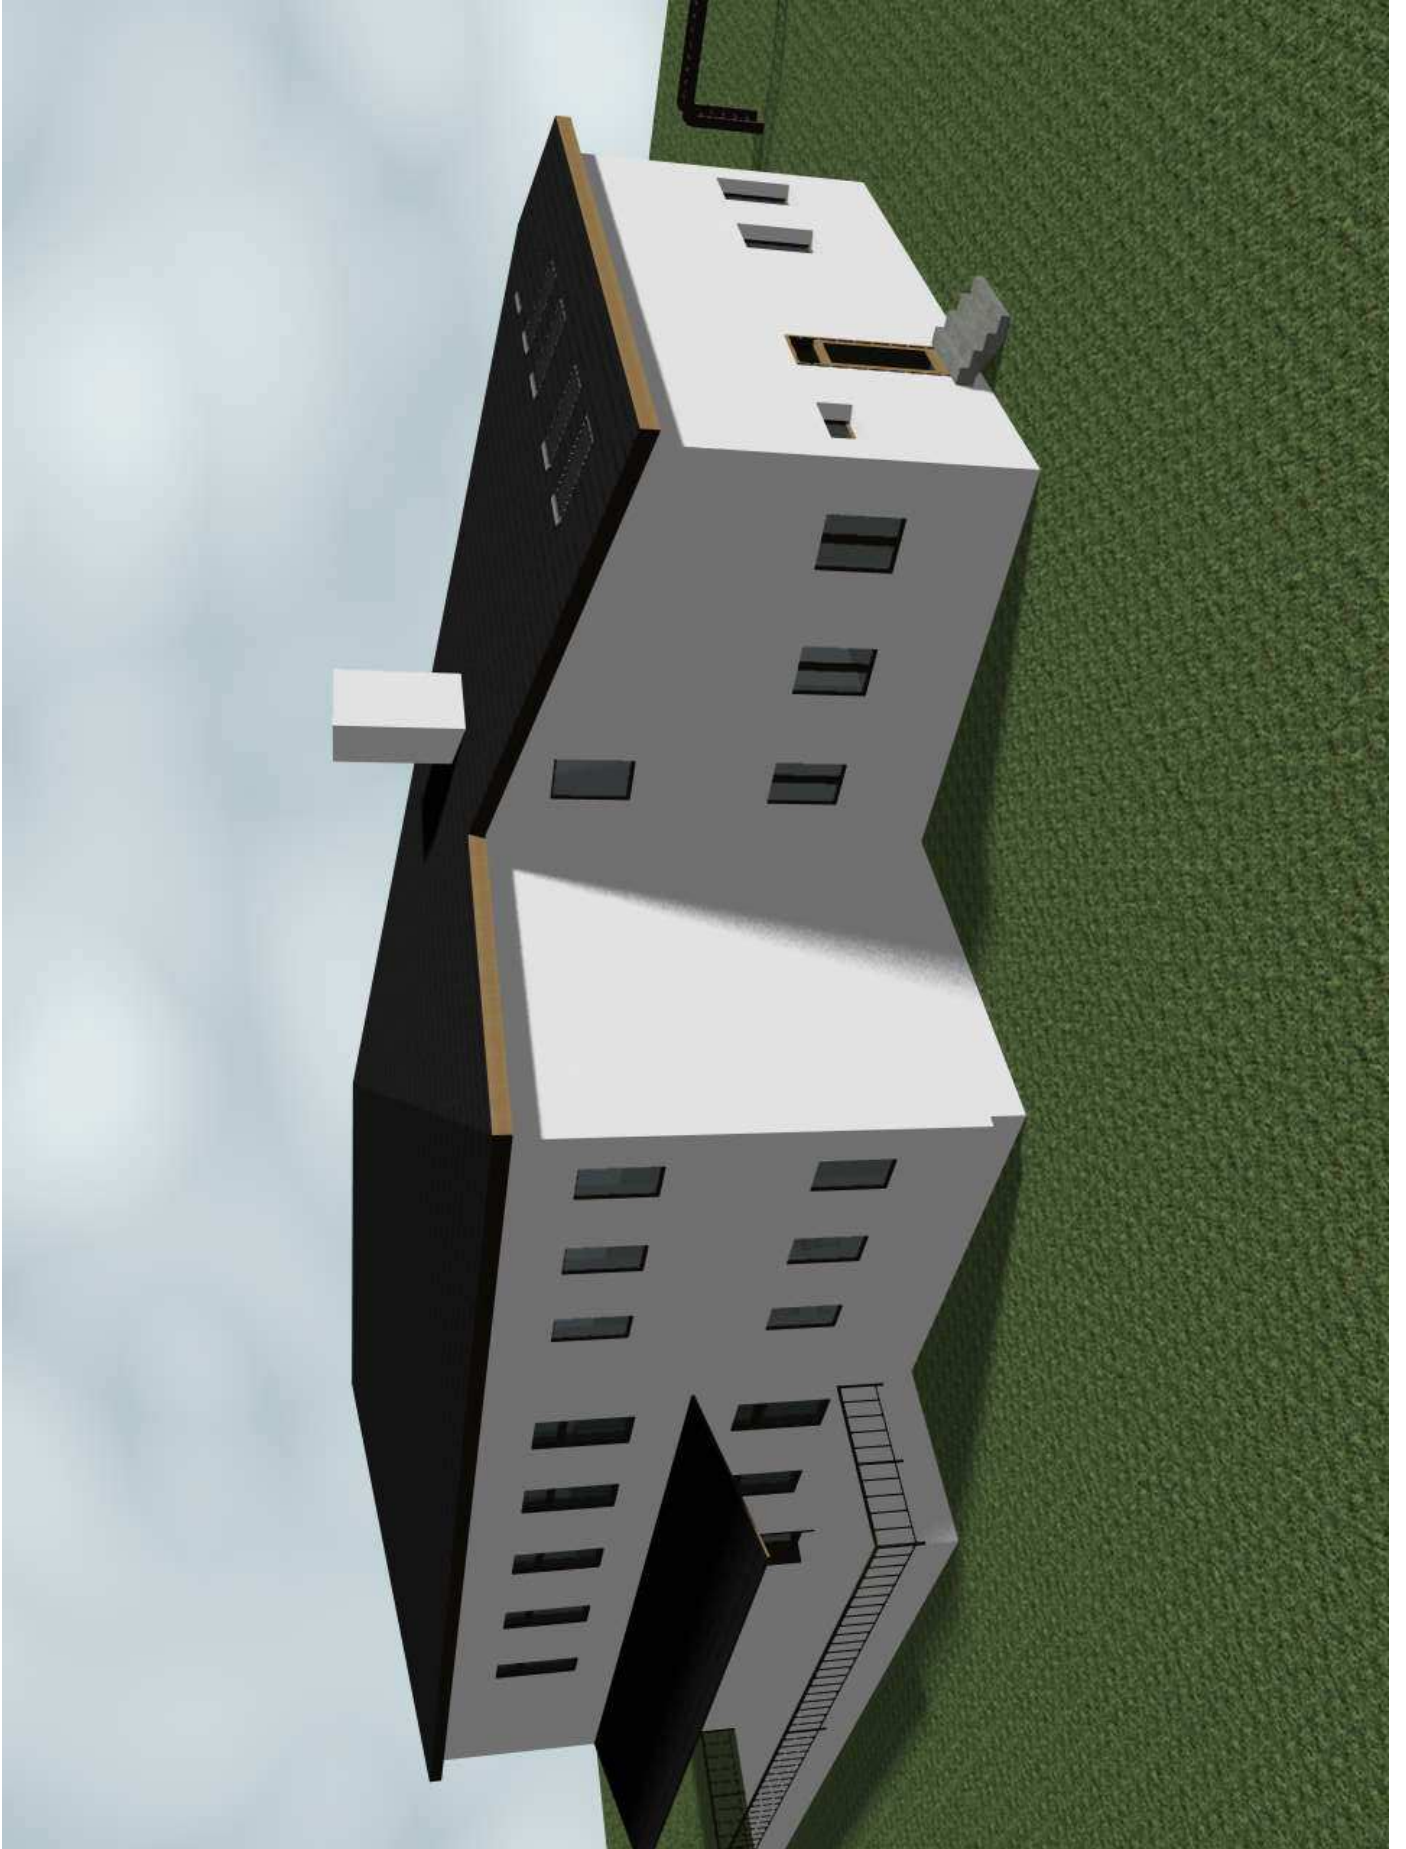







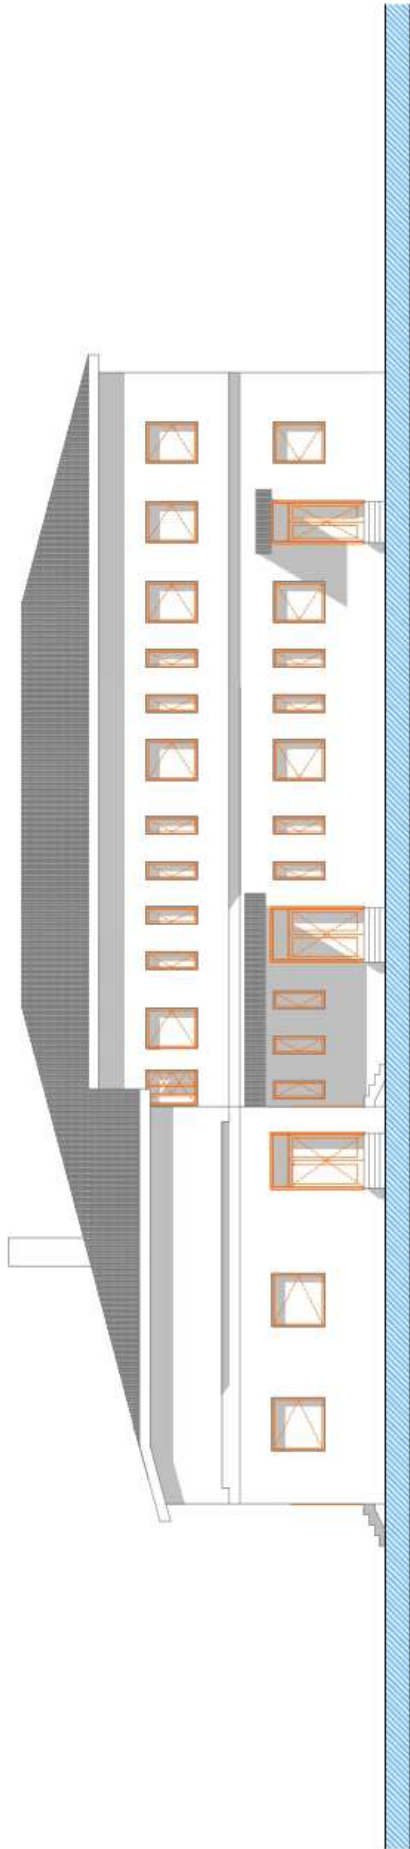


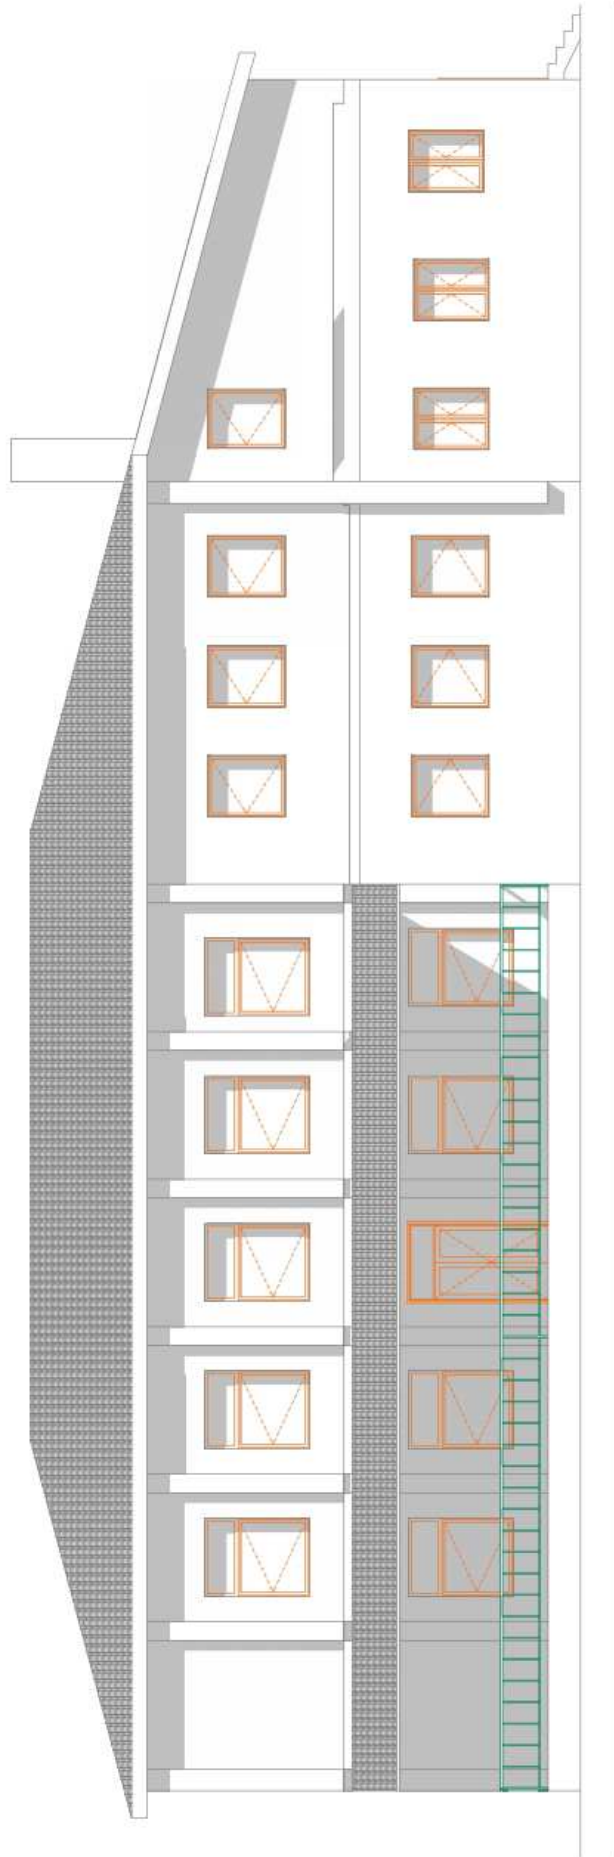




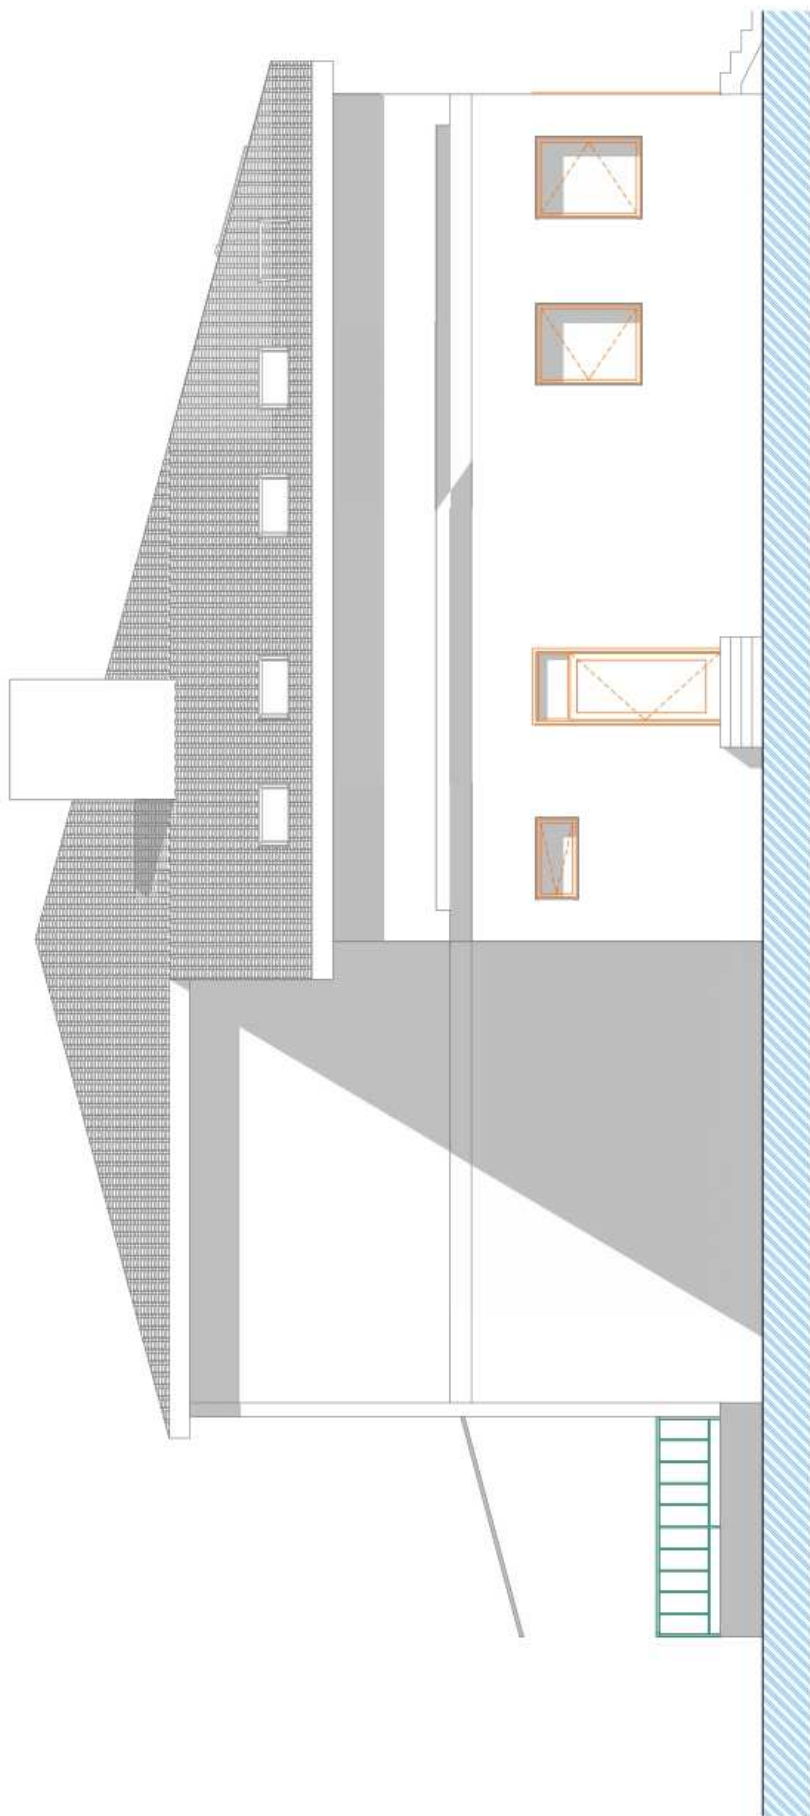


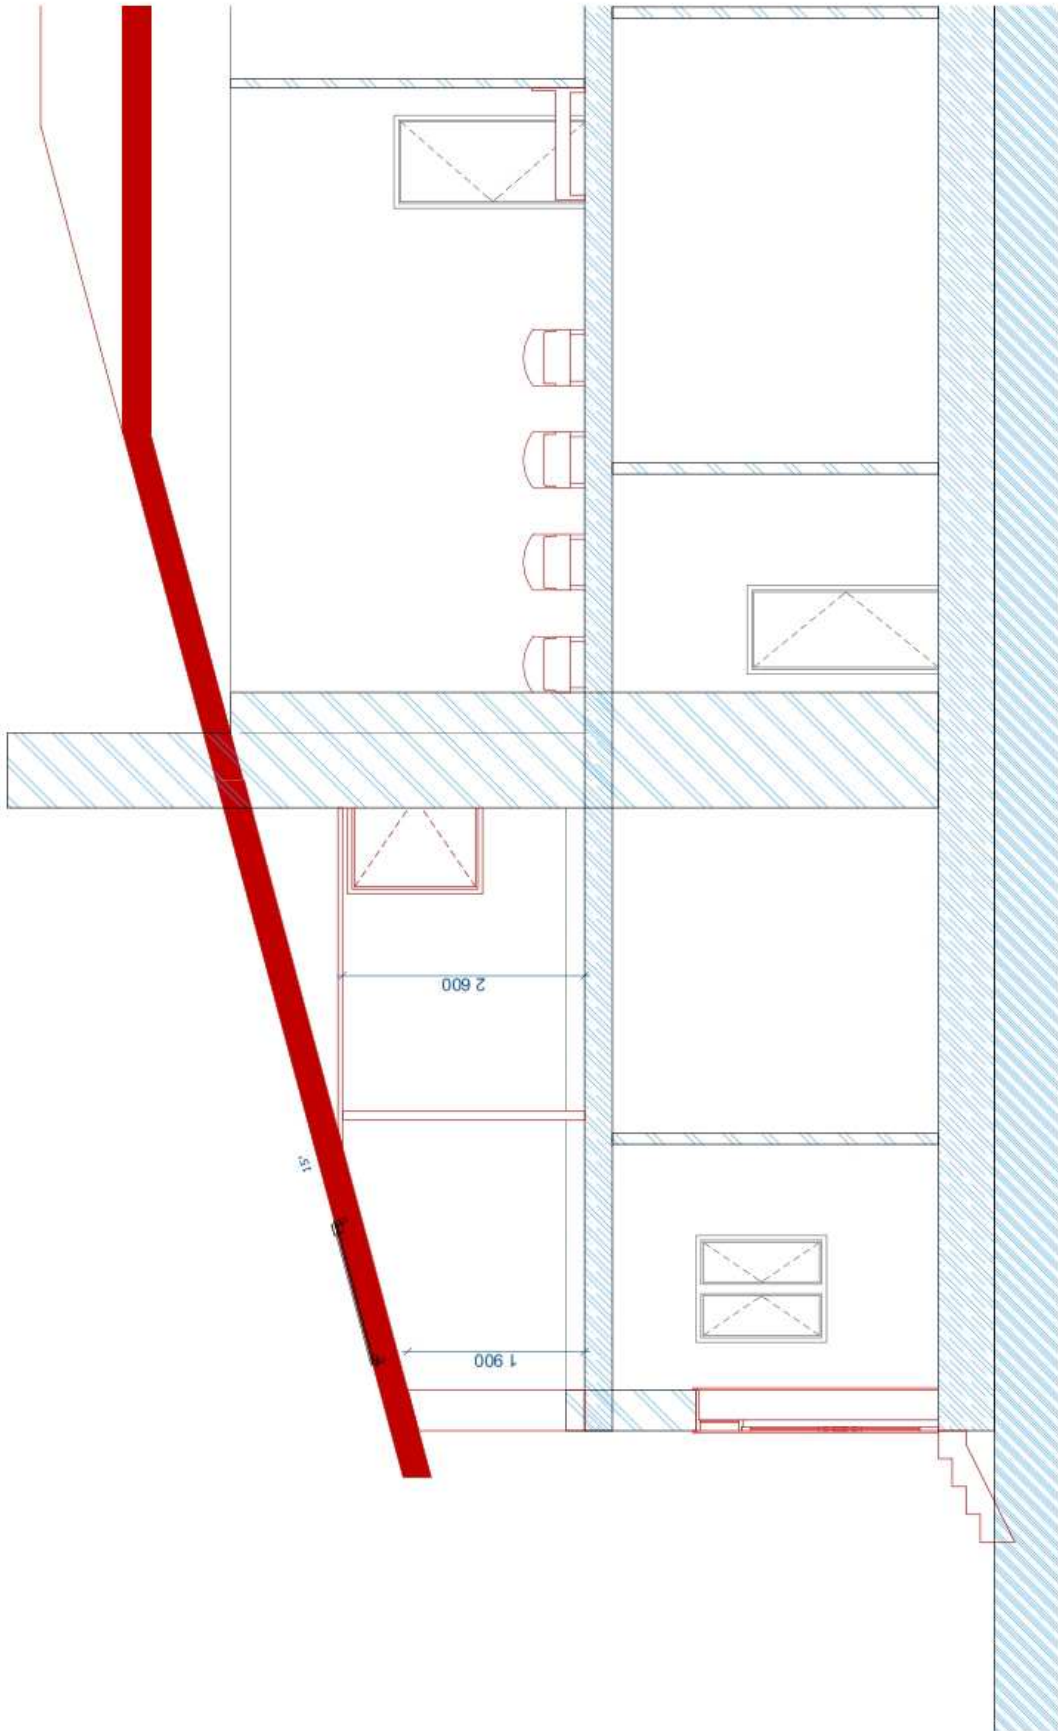

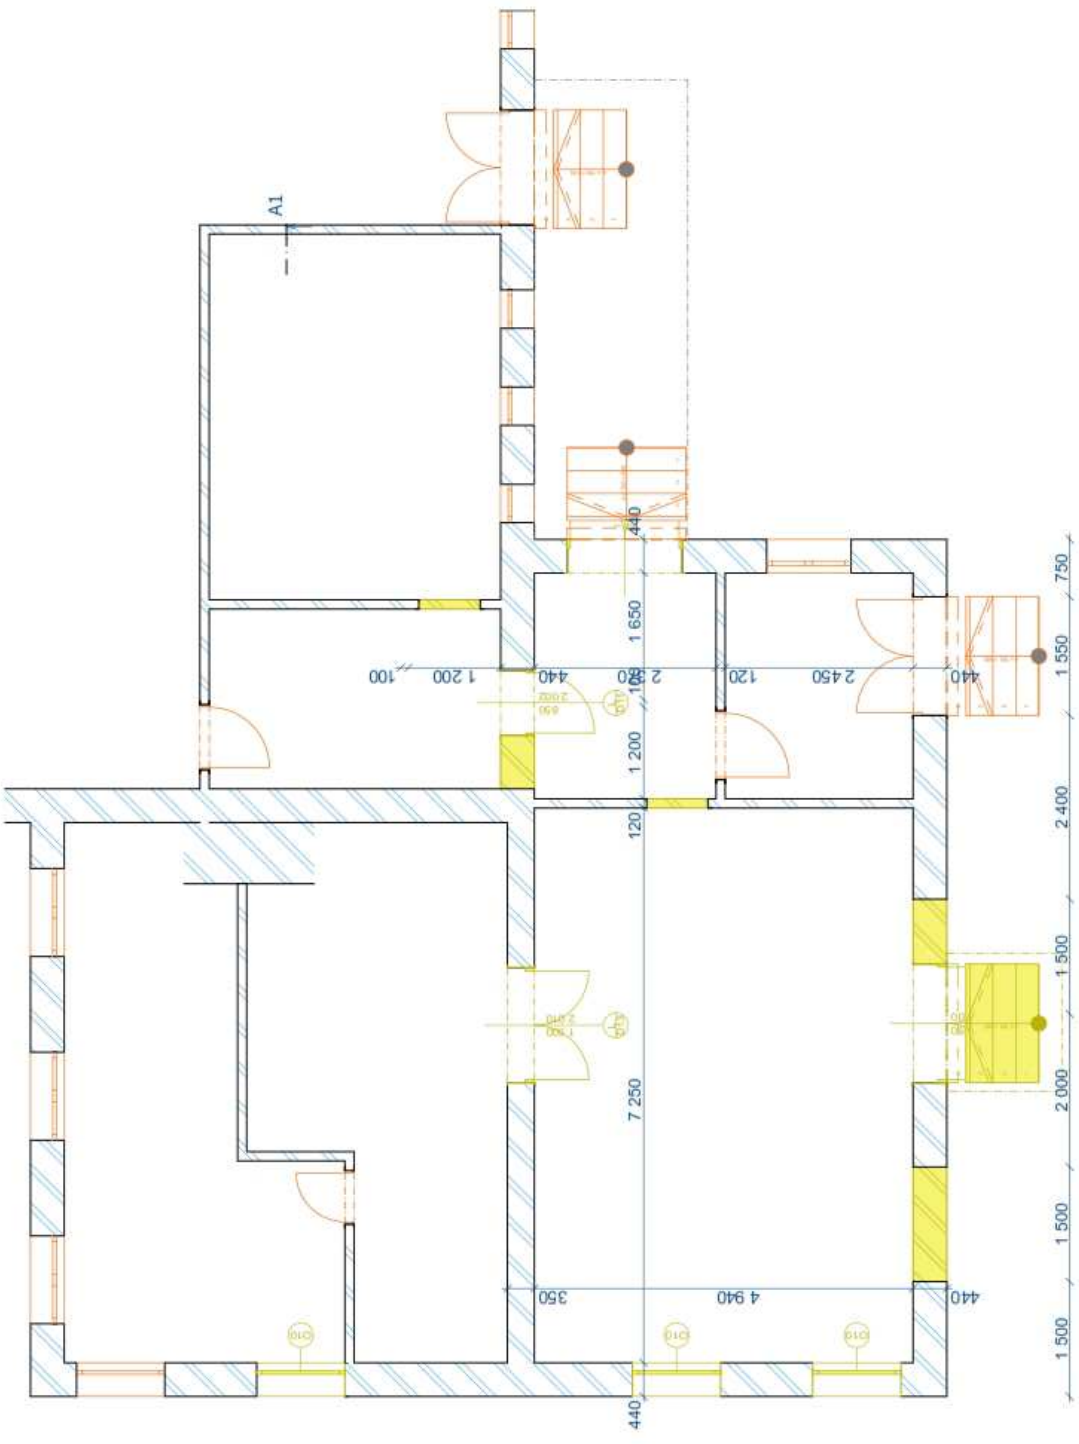



A1

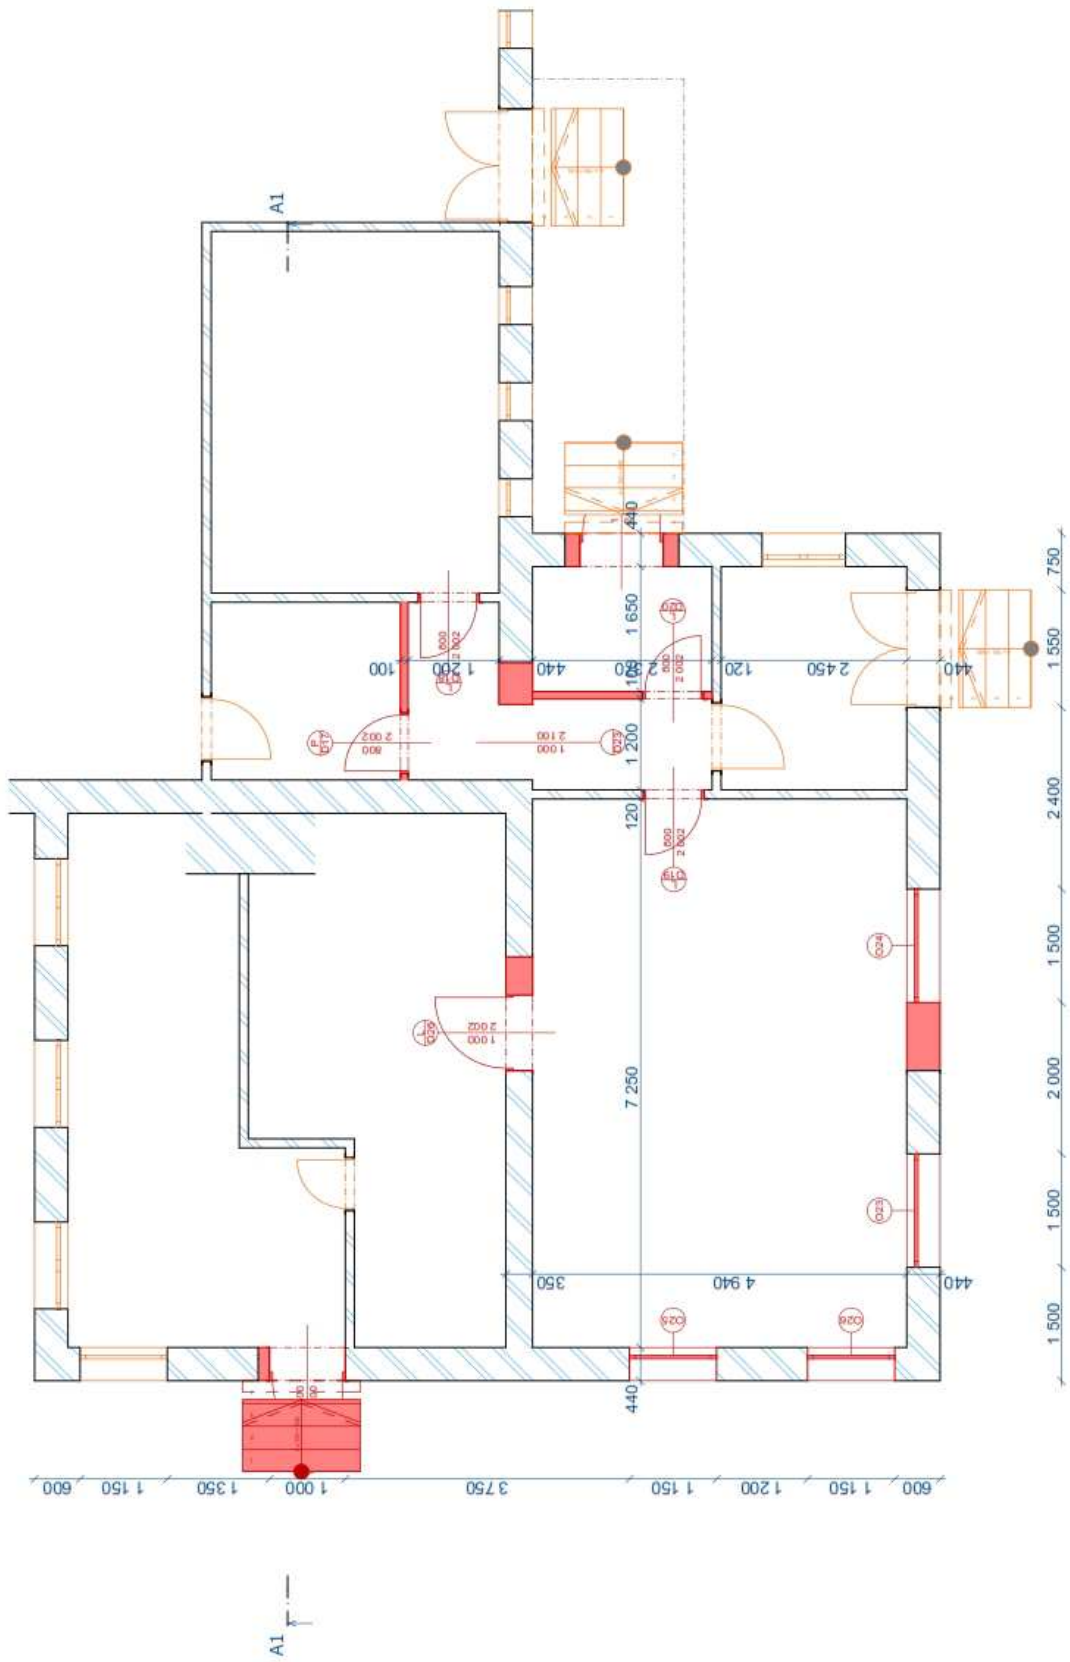

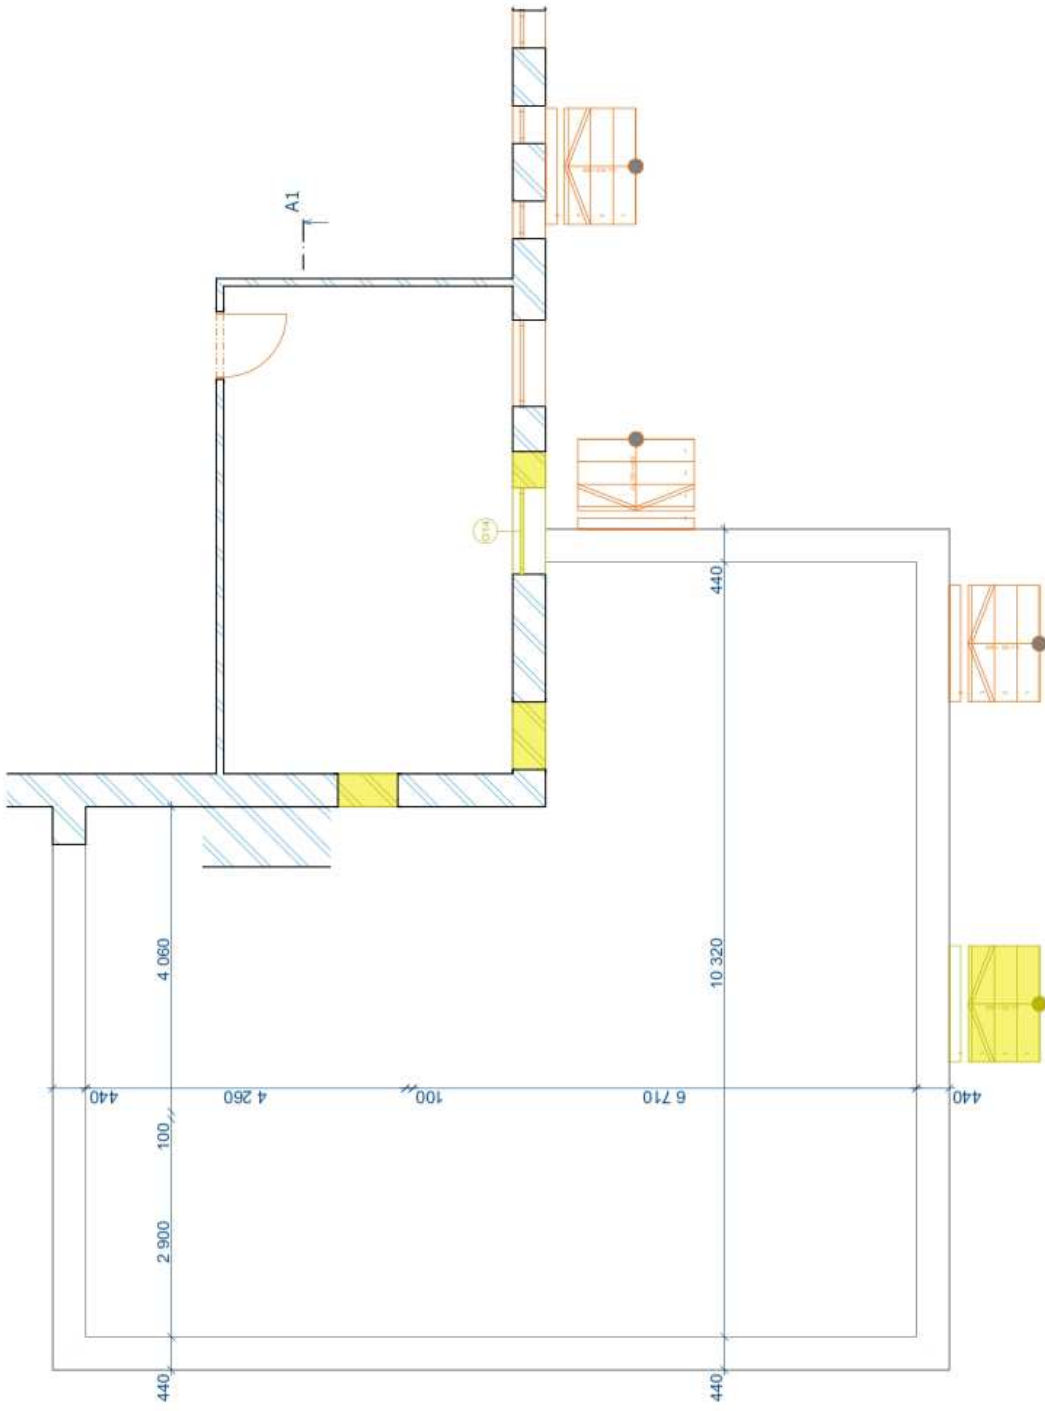


A1

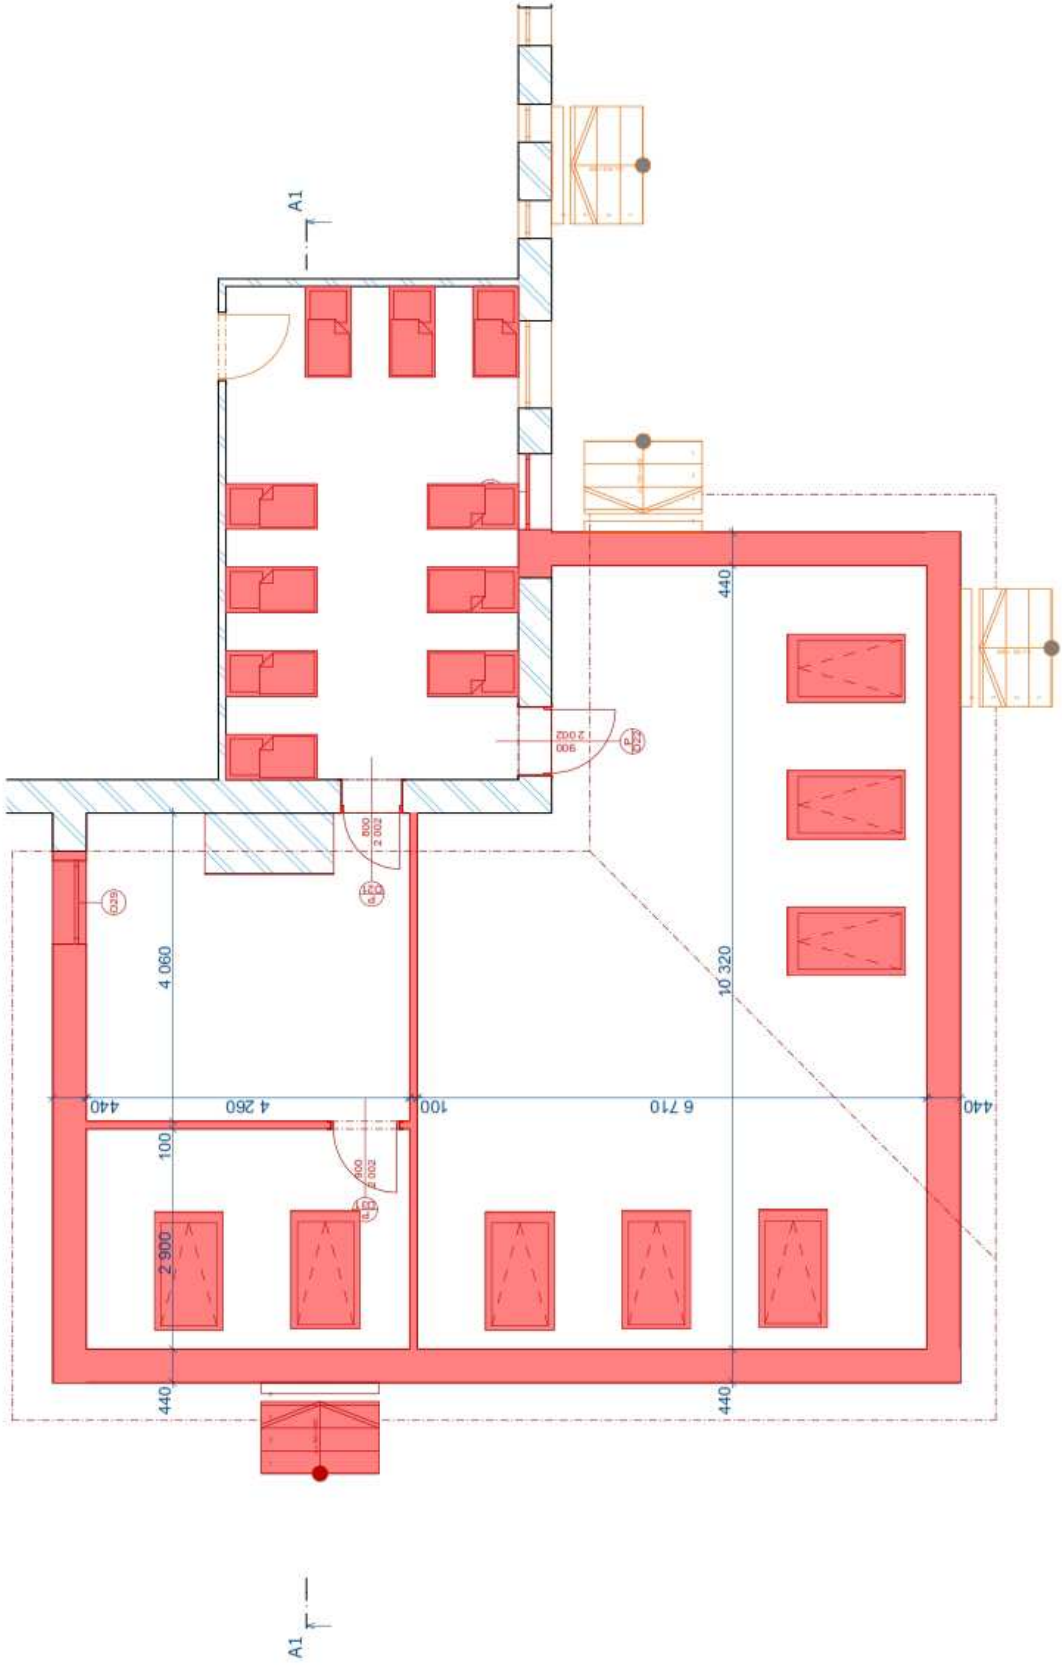

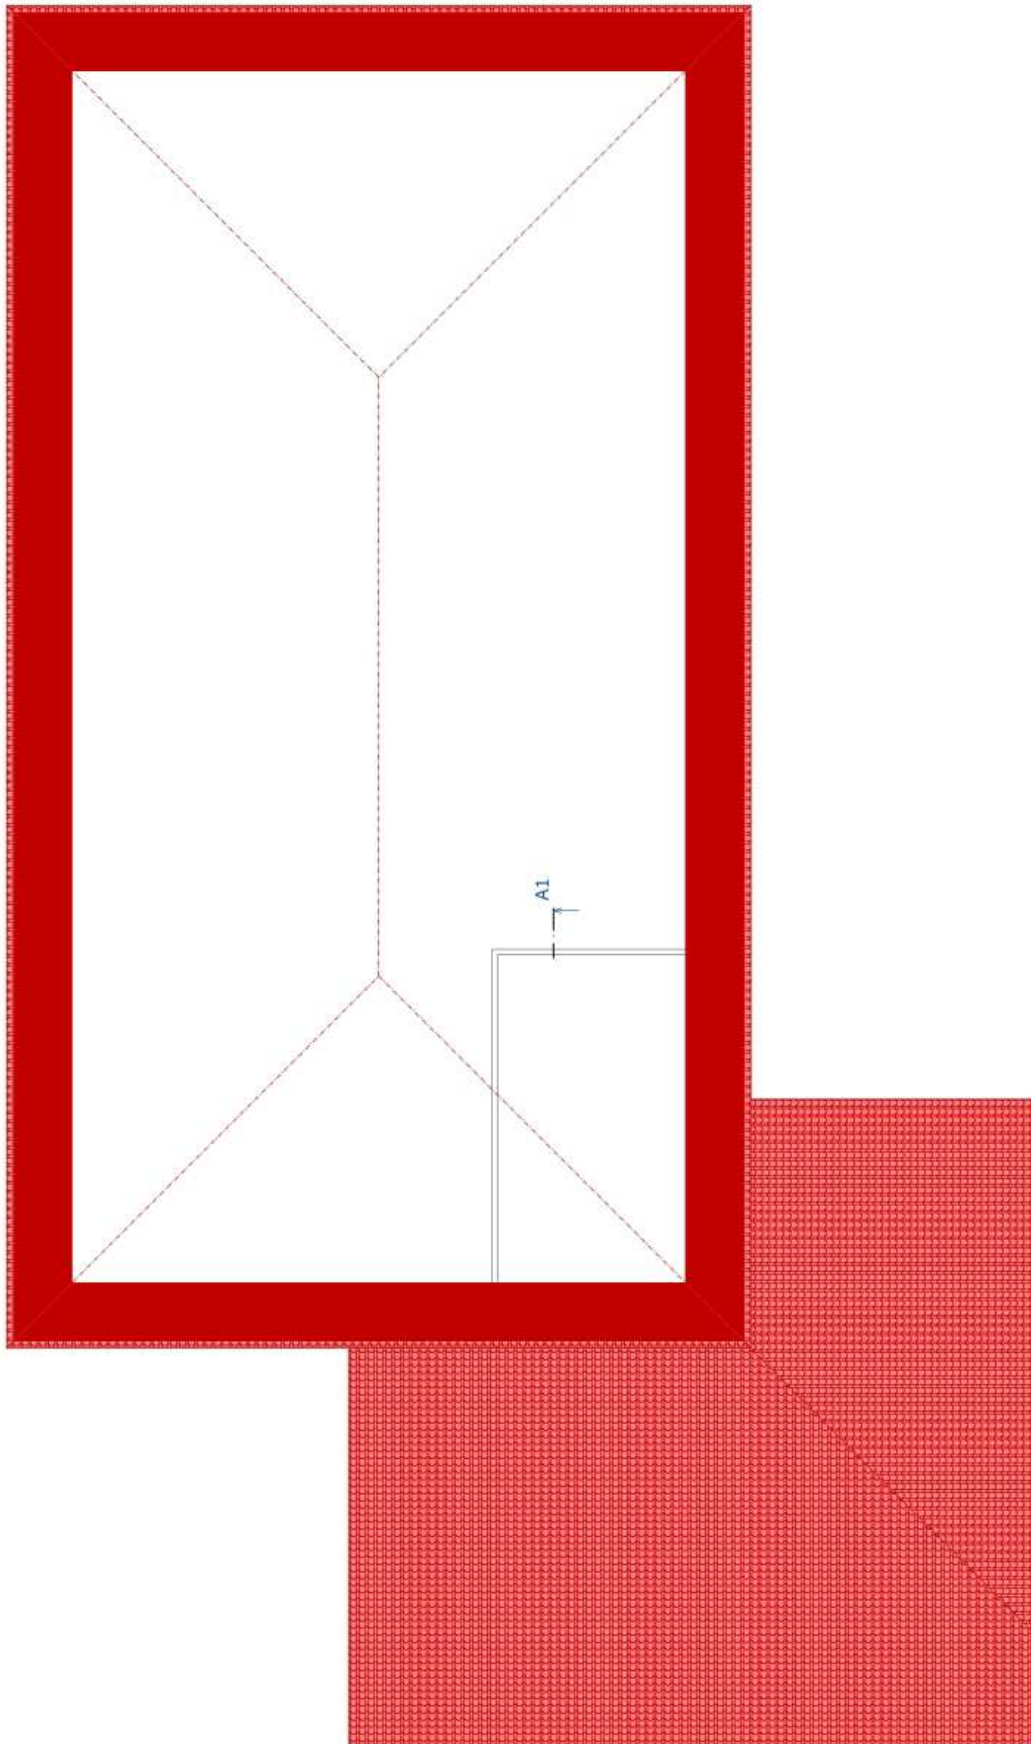

DET. - RIEŠENIE PRI OKAPE

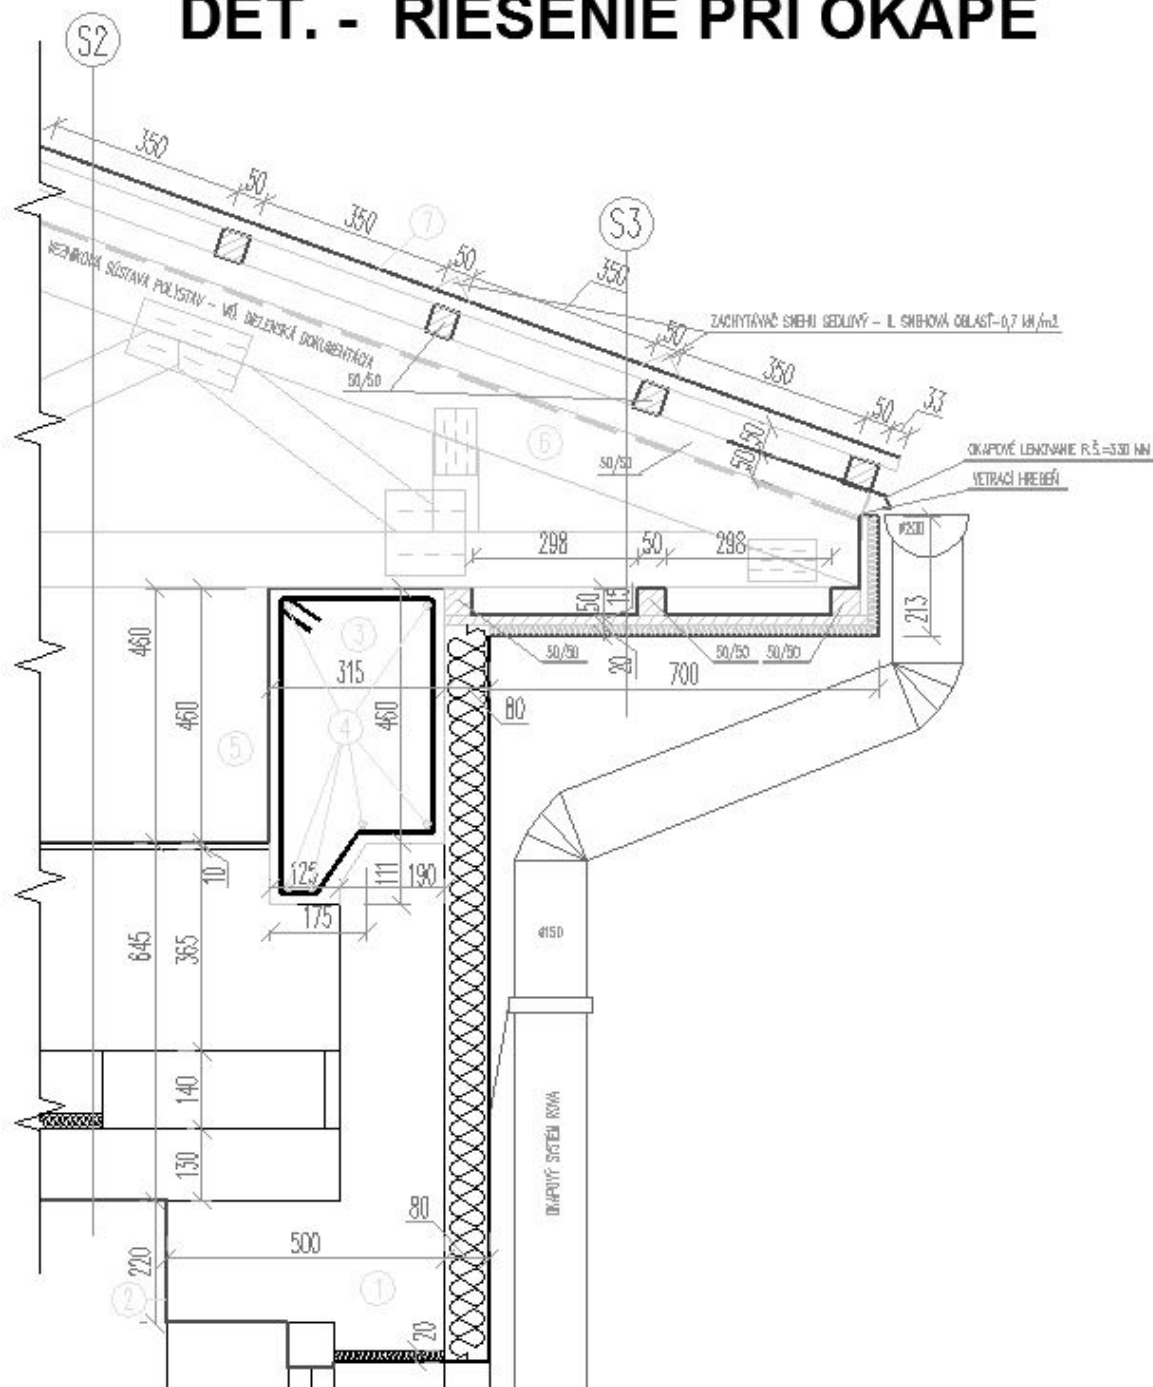

LEGENDA:

- 1 - OBVODOVÉ NOSNÉ MURIVO
- 2 - EXTERIÉROVÁ A INTERIÉROVÁ OMIETKA
- 3 - POPOMŮRNICOVÝ VENIEC, BETÓN C16/20 (B20)
- 4 - NOSNÁ VÝSTUŽ
- 5 - STRMIENKA
- 6 - VEZNIKOVÁ SÚSTAVA POLYSTAV
- 7 - LAHKÁ STREŠNÁ KRYTINA ROVA MEGA

S2

- LAHKÁ STREŠNÁ KRYTINA ROVA MEGA
- LAŤOVANIE
- KONTRALATY
- DIFÚZNA FÓLIA BRAMAC UNIVERZÁL
- DREVENÉ, PRIHRADOVÉ VÁZNIKY

S3

- STREŠNÁ KRYTINA ROVA MEGA 0,5 MM
- LAŤOVANIE 50/38 MM
- KONTRALATY 50/50 MM
- DIFÚZNA FÓLIA BRAMAC UNIVERZÁL - MM
- DREVENÉ, PRIHRADOVÉ VÁZNIKY - MM
- KONTRALATY - VYROVNANIE 50/50 MM
- DOSKY CETRIS PLUS 14 MM
- BAUMIT LEPIACA MALTA 10 MM
- BAUMIT FASÁDNE IZOLAČNÉ DOSKY EPS-F 20 MM
- BAUMIT LEPIACA MALTA 2,5 MM
- BAUMIT SKLÓTEXTILNÁ MREŽKA PREMIUM - MM
- BAUMIT UNIVERZÁLNY ZÁKLAD 0,5 MM
- BAUMIT GRANOPOR OMIETKA ŠKRABANÁ 1,5 MM