
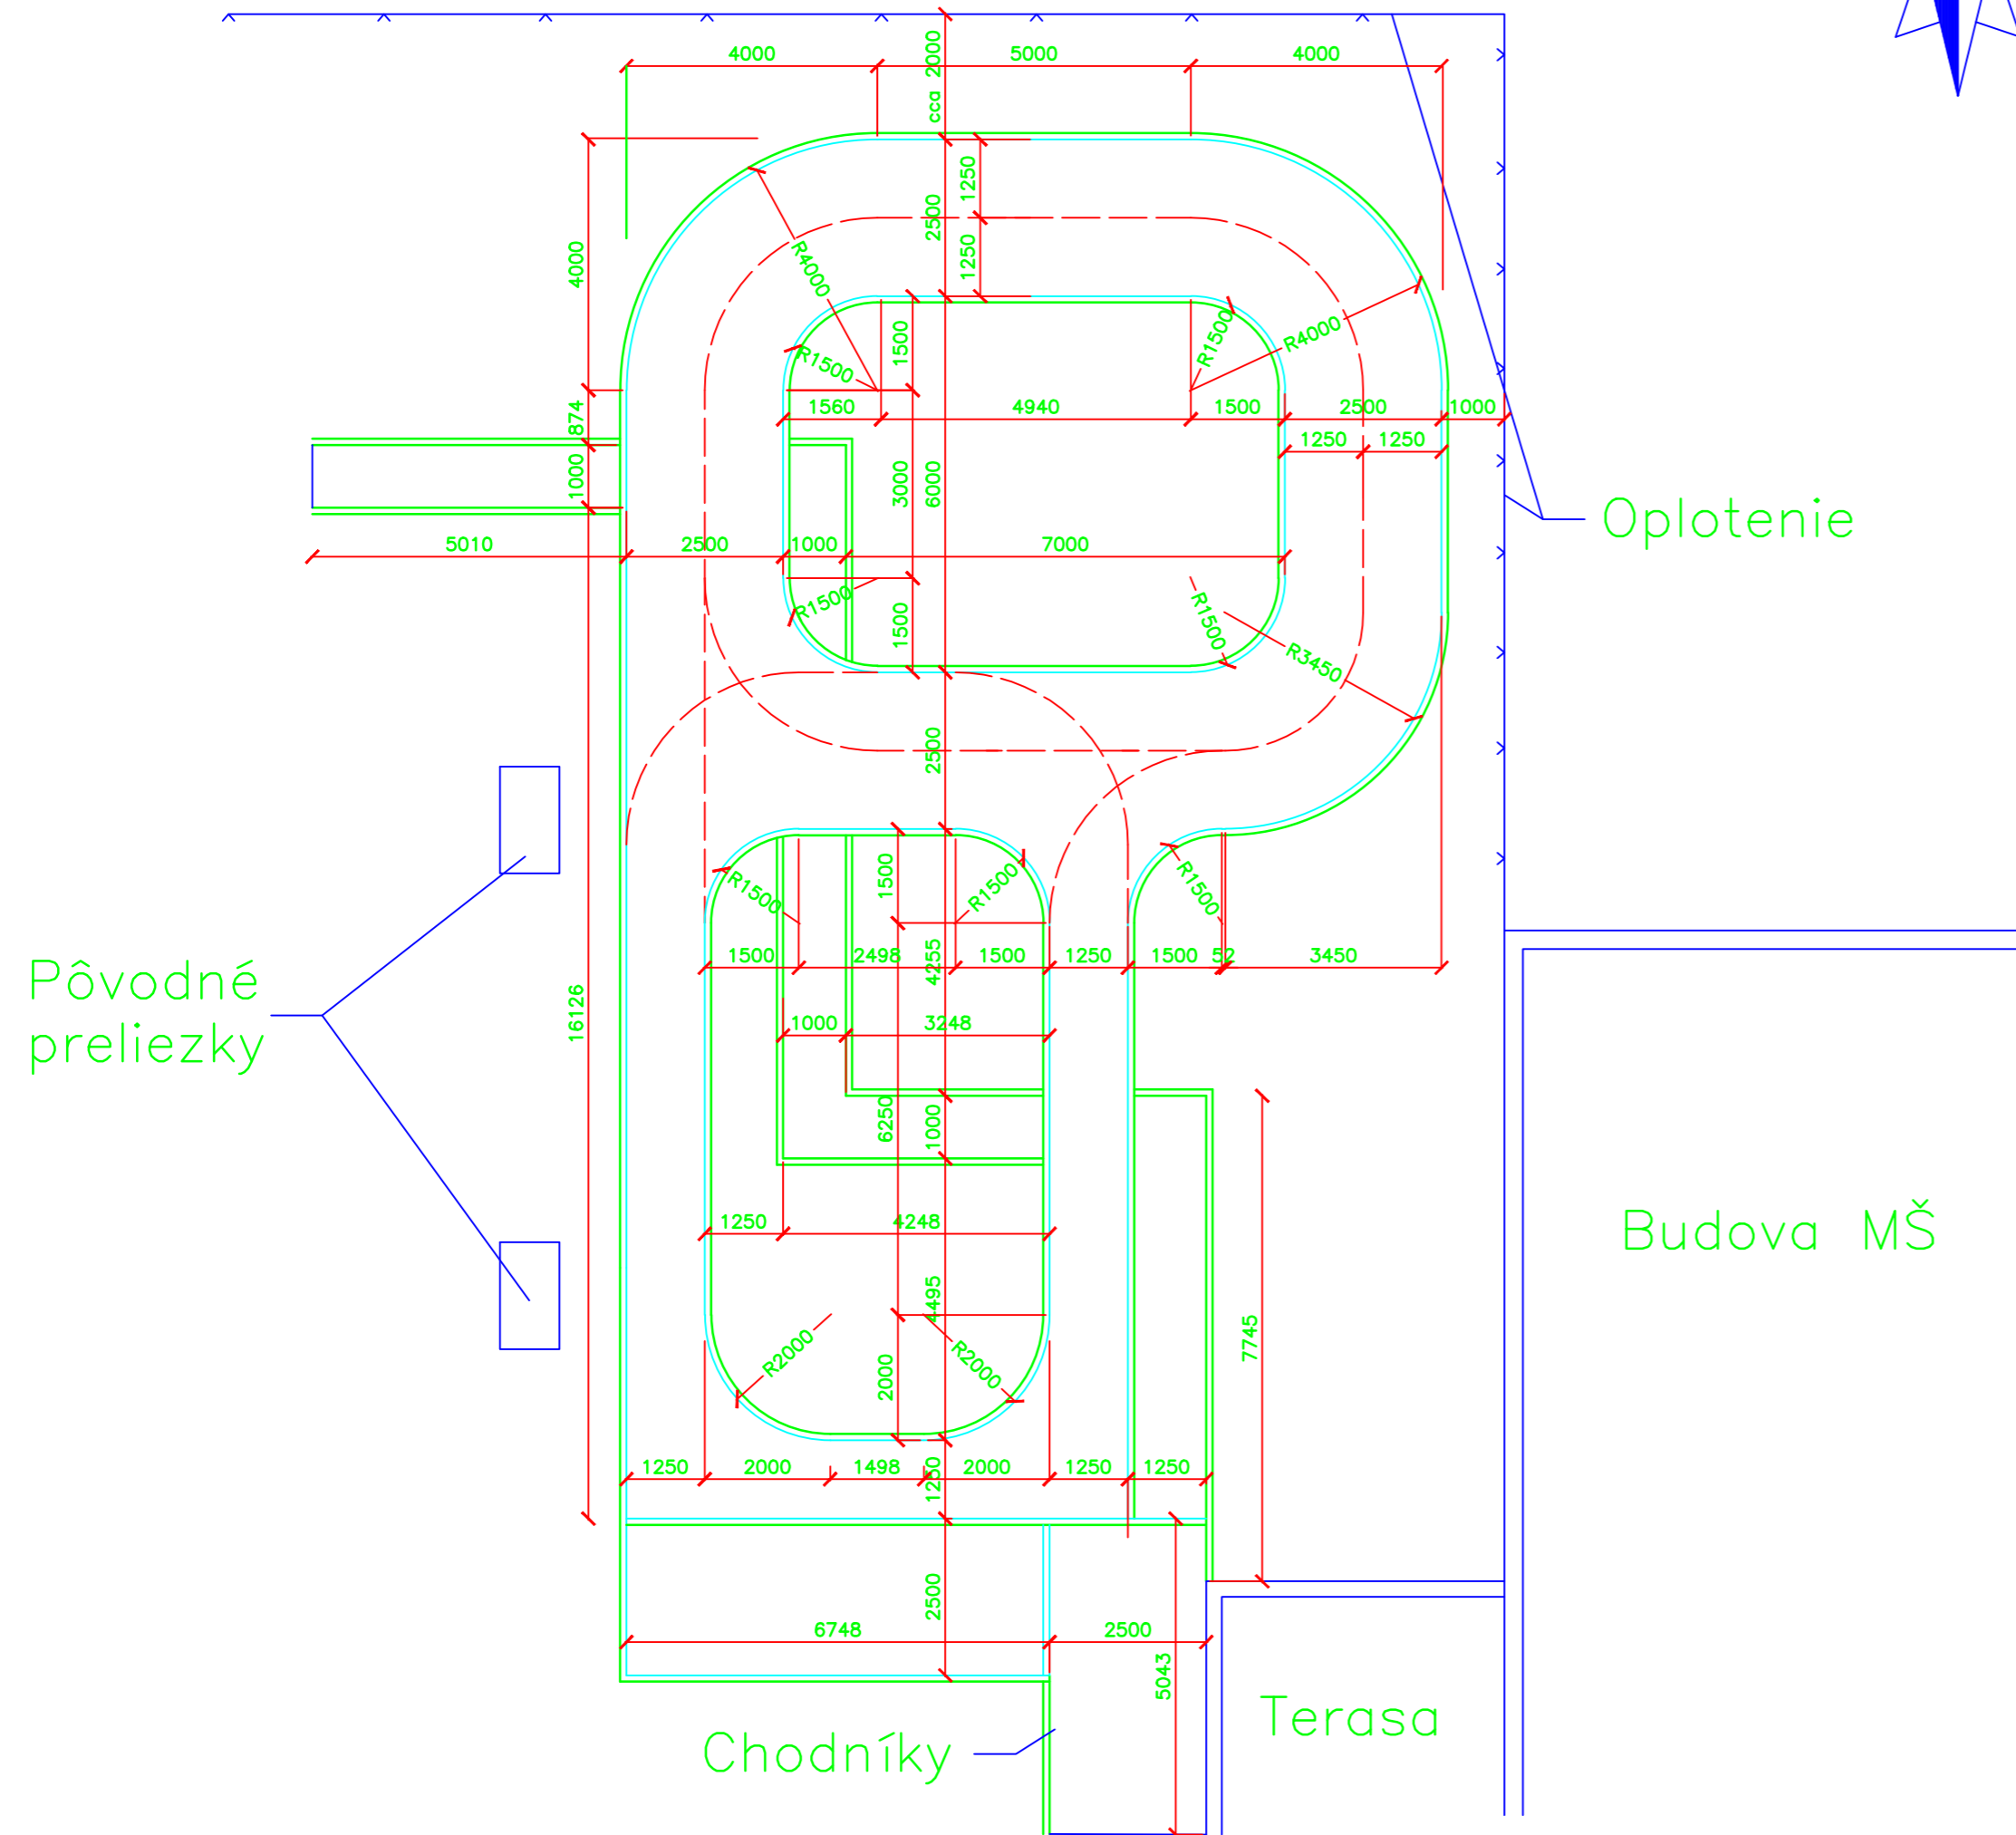


# Dopravné ihrisko MŠ Galaktická

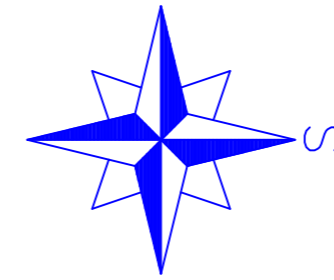

## Charakteristické vytyčovací prvky:

Všetky oblúky sú 90 stupňové.

|           |           |           |           |
|-----------|-----------|-----------|-----------|
| R=1,5m    | R=2,0m    | R=3,45m   | R=4,0m    |
| alfa=90,0 | alfa=90,0 | alfa=90,0 | alfa=90,0 |
| T=1,5m    | T=2,0m    | T=3,45m   | T=4,0m    |
| O=2,36m   | O=3,14m   | O=5,42m   | O=6,28m   |
| Z=0,62m   | Z=0,83m   | Z=1,43m   | Z=1,66m   |

- Chodníky dopravného ihriska s obrubníkmi na ploche cca 41,0m<sup>2</sup>
- Cesty dopravného ihriska s obrubníkmi na ploche cca 157,0m<sup>2</sup>

## Skladba chodníkov:

- dlažba hr.60mm do pieskového podsypu 20mm
  - prostý betón C12/15 hr. 100mm
  - zhutnený štrkový podsyp hr. 100mm
  - zhutnená zemná pláň
- Skladba na ploche cca 41,0m<sup>2</sup>

## Skladba chodníkov:

- asfaltobetón ABIII hr. 60mm
  - kamenivo spevnené cementom KSCII hr. 120mm
  - zhutnený štrkový podsyp hr. 120mm
  - zhutnená zemná pláň
- Skladba na ploche cca 157,0m<sup>2</sup>

Obrubníky okolo chodníkov a ciest – záhonové  
Dĺžka obrubníkov je cca 165,0m

## POZNÁMKA:

- ZA SPRÁVNOSŤ A ÚPLNOSŤ VYZNAČENIA INŽINIERSKÝCH SIETI ZODPOVEDÁ ICH SPRÁVCA
- PRED ZAČATÍM STAVEBNÝCH PRÁC INVESTOR ZABEZPEČÍ VYZNAČENIE PODZEMNÝCH ROZVODOV, ABY NEDOŠLO K ICH POŠKODENIU.